


[www.arvalismakelaars.nl](http://www.arvalismakelaars.nl)

*BuitenGewoon*

mooi perceel bos

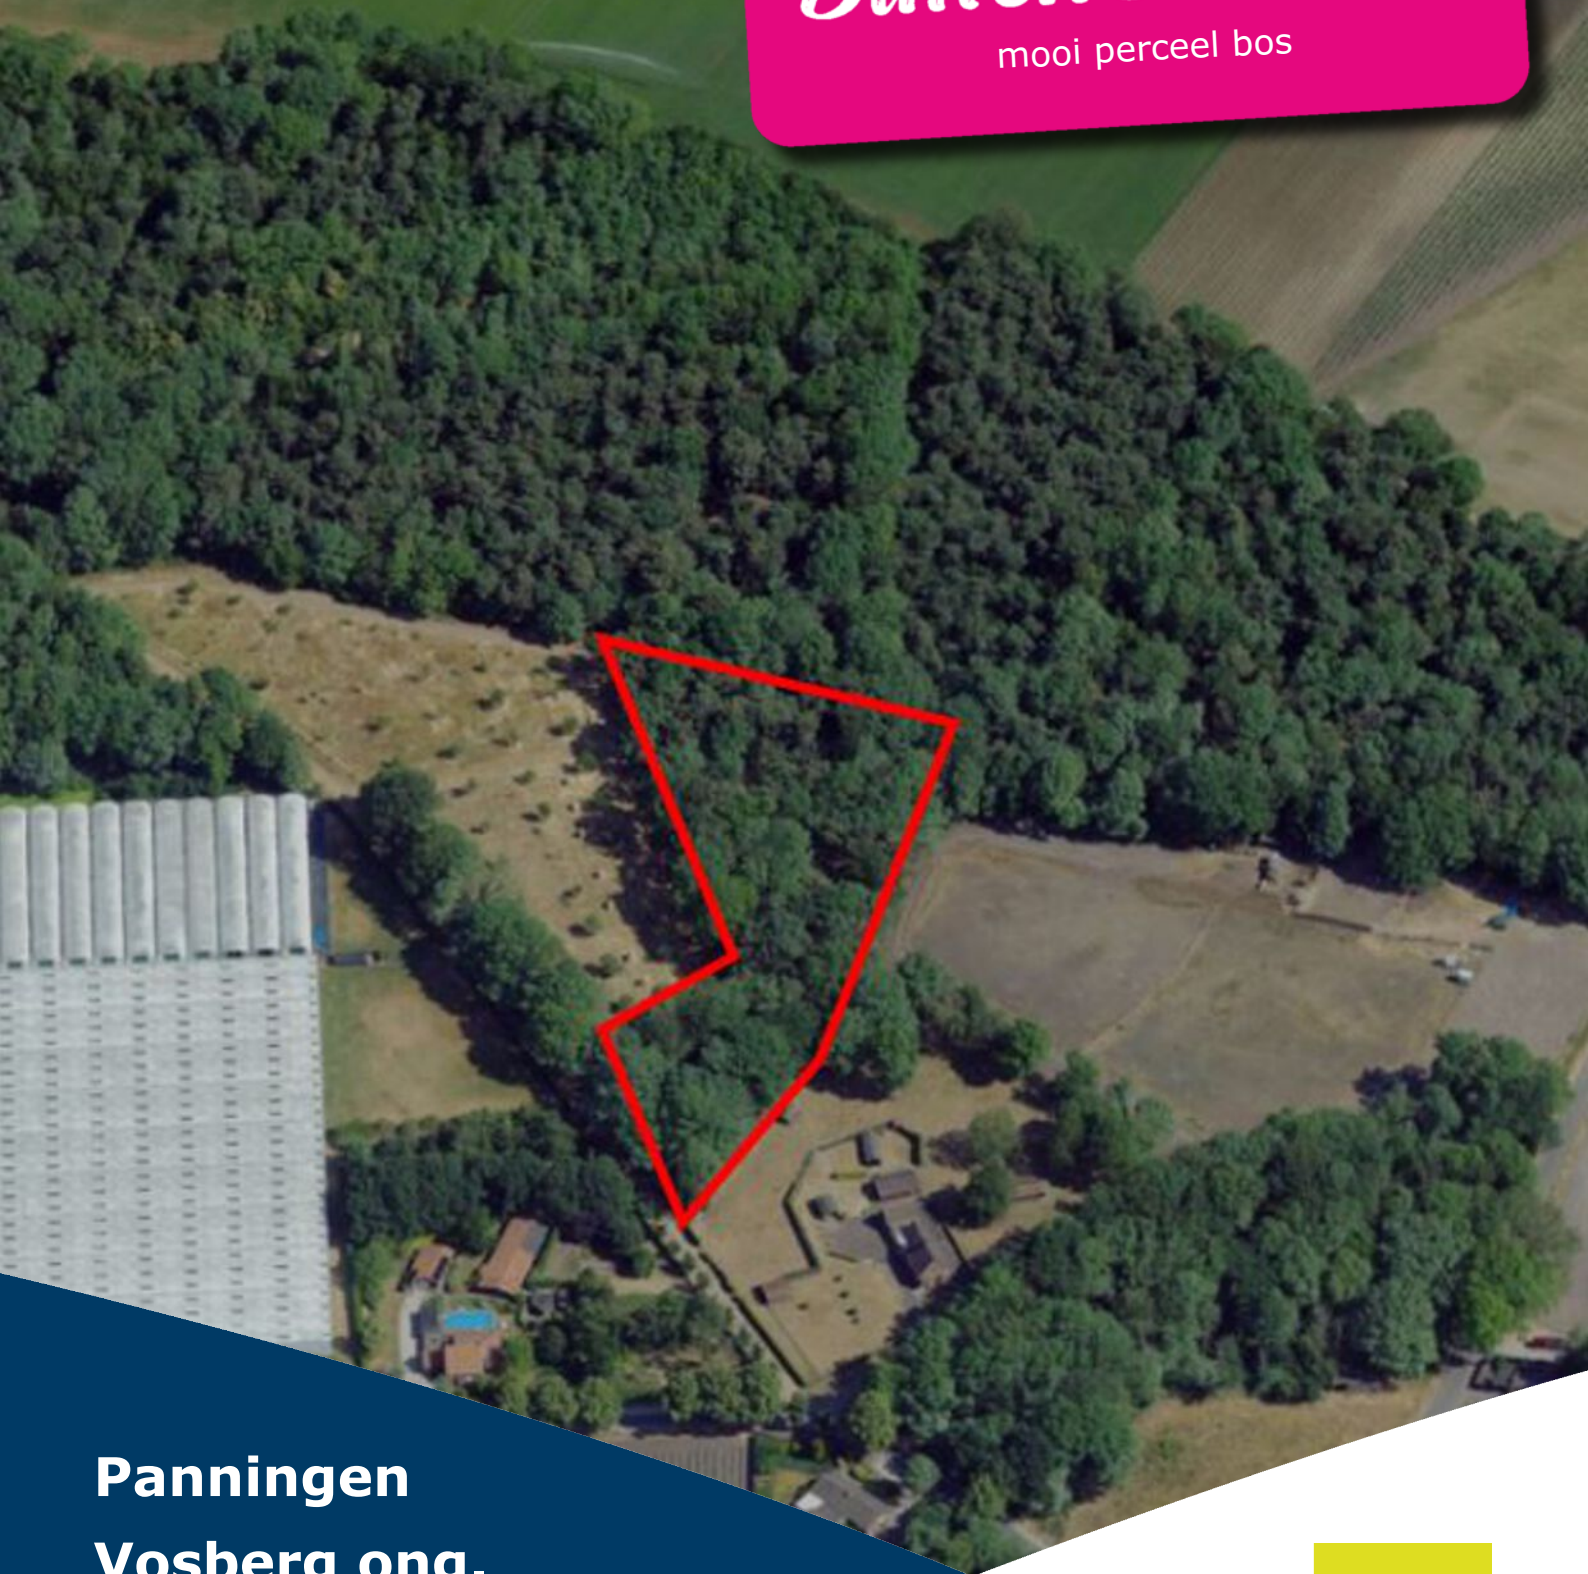

**Panningen**  
**Vosberg ong.**

Vraagprijs:  
€ 1,95,- per m<sup>2</sup> k.k.

**arvalis**



+31 (0)475 355 700    [info@arvalismakelaars.nl](mailto:info@arvalismakelaars.nl)





## Omschrijving

Heeft u al eens gedroomd van uw eigen stukje bos? Bij deze bieden wij u een perceel bos aan, groot circa 00.58.36 ha, welk is gelegen nabij de Vosberg/Loosteeg te Panningen. Het perceel is bereikbaar middels een onverharde weg vanuit de Vosberg. Het bos biedt volop kansen voor mensen die op zoek zijn naar een stukje bos voor rust, houtwinning, vogelspotten, natuurbeleving of als belegging. Mogelijkheden genoeg met uw eigen stukje natuur in het buitengebied van Helden-Panningen.

### Kadastrale situatie

Gemeente Helden, sectie T, nummer 164, groot ca. 00.58.36 ha

### Bestemmingsplan

Het bosperceel is gelegen in het bestemmingsplan 'Buitengebied Peel en Maas', vastgesteld door de gemeente Peel en Maas en deels onherroepelijk in werking per 24-12-2014.

Enkelbestemming: 'Natuur'

Dubbelbestemming: 'Waarde - Archeologie - 4'

Gebiedsaanduiding: 'ecologie hoofdstructuur';

'ontwikkelingszone bebouwingslinten';

'reconstructiewetzone - extensiveringsgebied';

'provinciale ontwikkelingszone groen'; 'wro-zone -

wijzigingsgebied 1 ob' en 'wro-zone -

wijzigingsgebied 2 ko'

### Bodem en gebruik

Het perceel is goed bebost met voornamelijk volwassen eiken opstanden en enkele dennen opstanden. Door het bos lopen enkele paadjes. De grondsoort betreft zandgrond. Het perceel is als Natuur aangemerkt en zo ook altijd in gebruik geweest.

### Bijzonderheden

Het jachtrecht op het perceel is verhuurd.

### Aanvaarding

In overleg

### Vraagprijs

€ 1,95,- per m<sup>2</sup> k.k.

### Voor meer informatie kunt u contact opnemen met:

Nard Driessen (makelaar)

t: 06 4859 2874

e: [ndriessen@arvalis.nl](mailto:ndriessen@arvalis.nl)

Arvalis kantoor Roermond

Stegstraat 5

6041 EA ROERMOND

t: 0475 355 700
















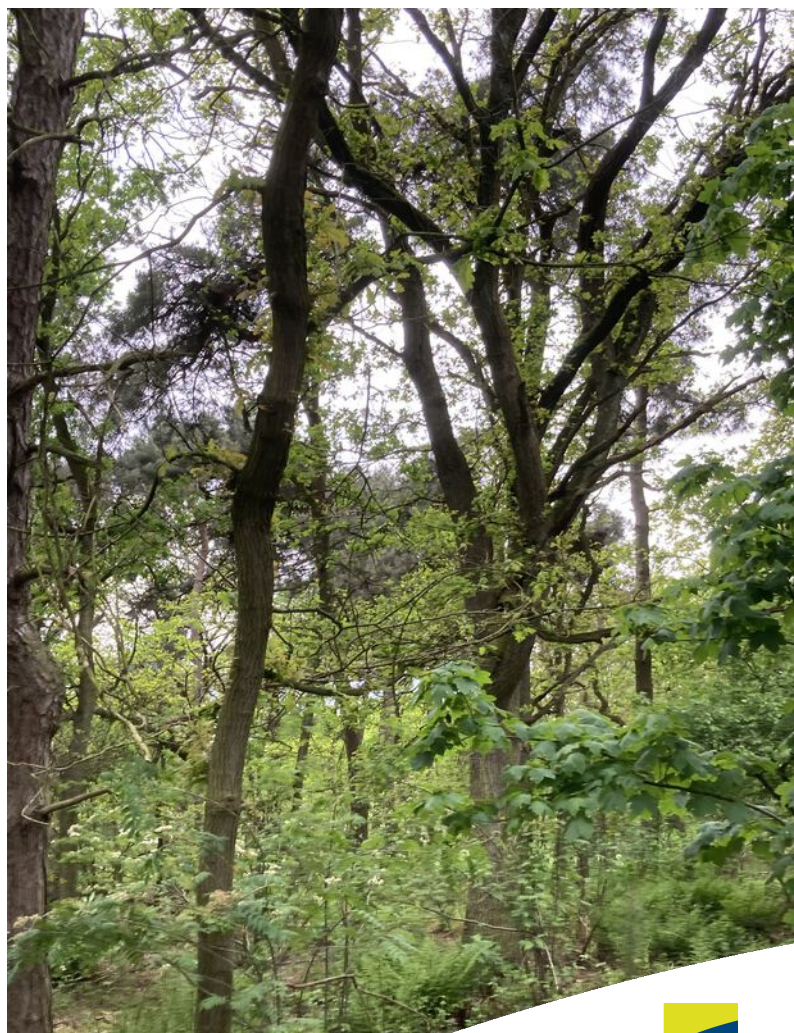





# Kadastrale kaart

Kadastrale kaart


Uw referentie: roermond/nd

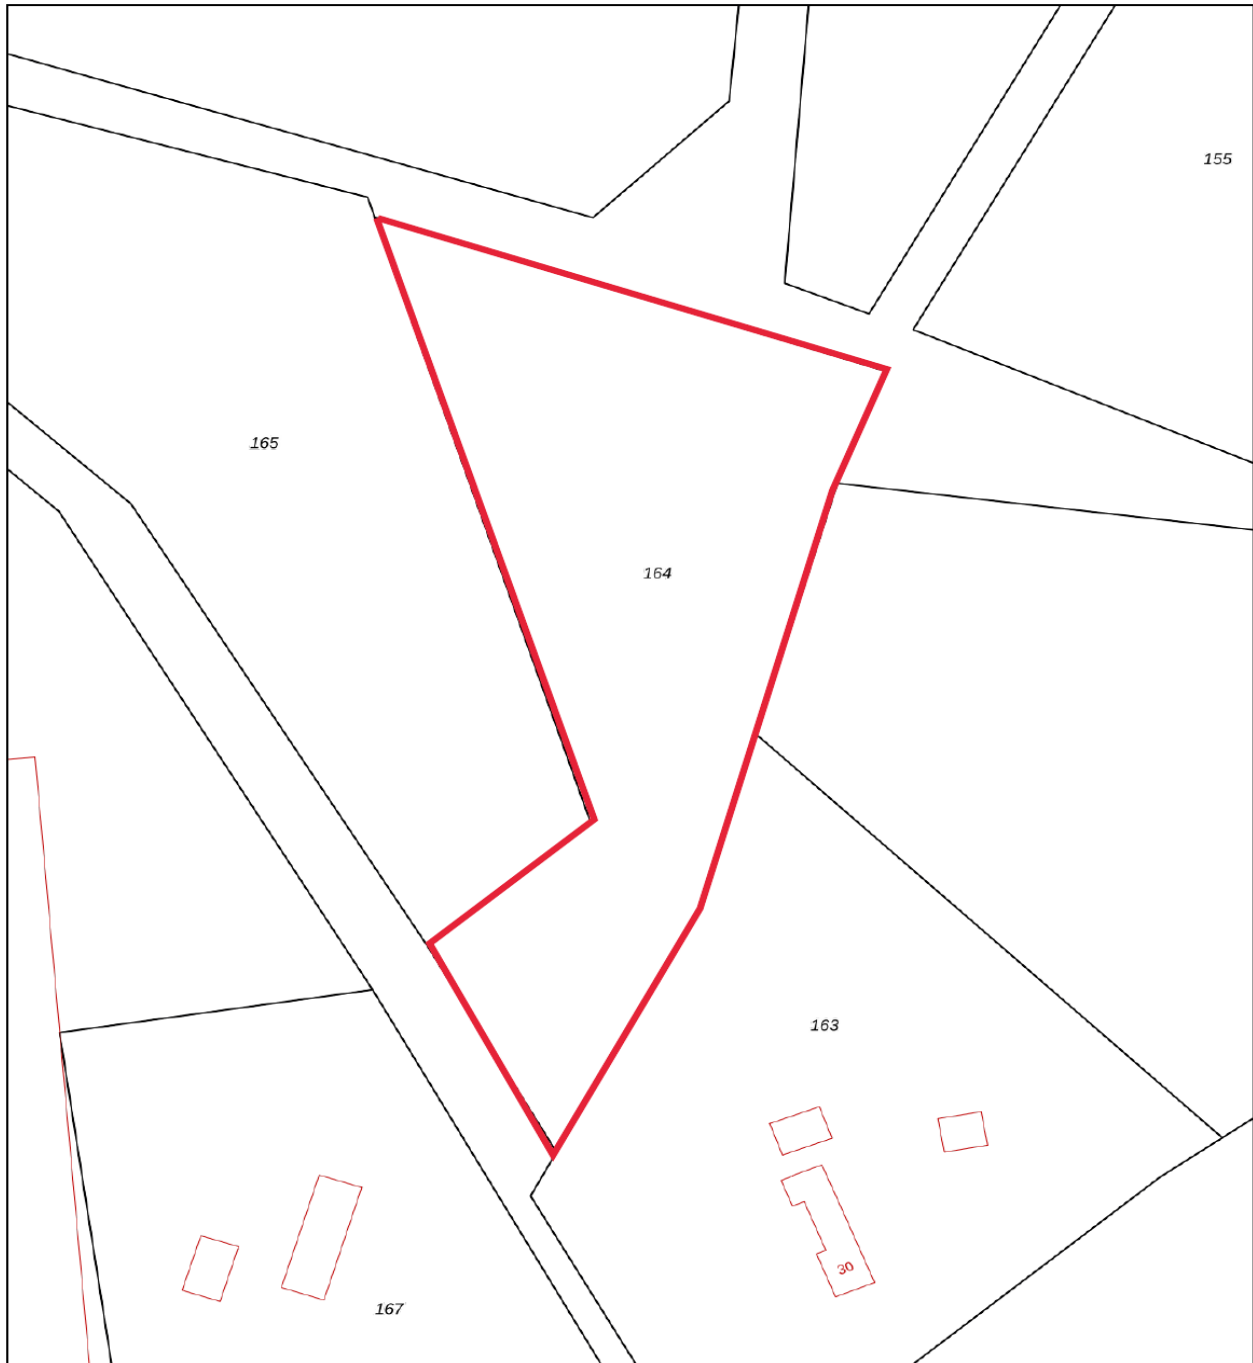

<b>12345</b>	Deze kaart is noordgericht	Schaal 1: 1000	
<b>25</b>	Perceelnummer	Kadastrale gemeente Helden	
—	Huisnummer	Sectie T	
—	Vastgestelde kadastrale grens	Perceel 164	
—	Voorlopige kadastrale grens		
—	Administratieve kadastrale grens		
—	Bebouwing		

Voor een eensluitend uittreksel, geleverd op 2 mei 2024  
De bewaarder van het kadaster en de openbare registers

Aan dit uittreksel kunnen geen betrouwbare maten worden ontleend.  
De Dienst voor het kadaster en de openbare registers behoudt zich de intellectuele eigendomsrechten voor, waaronder het auteursrecht en het databankenrecht.

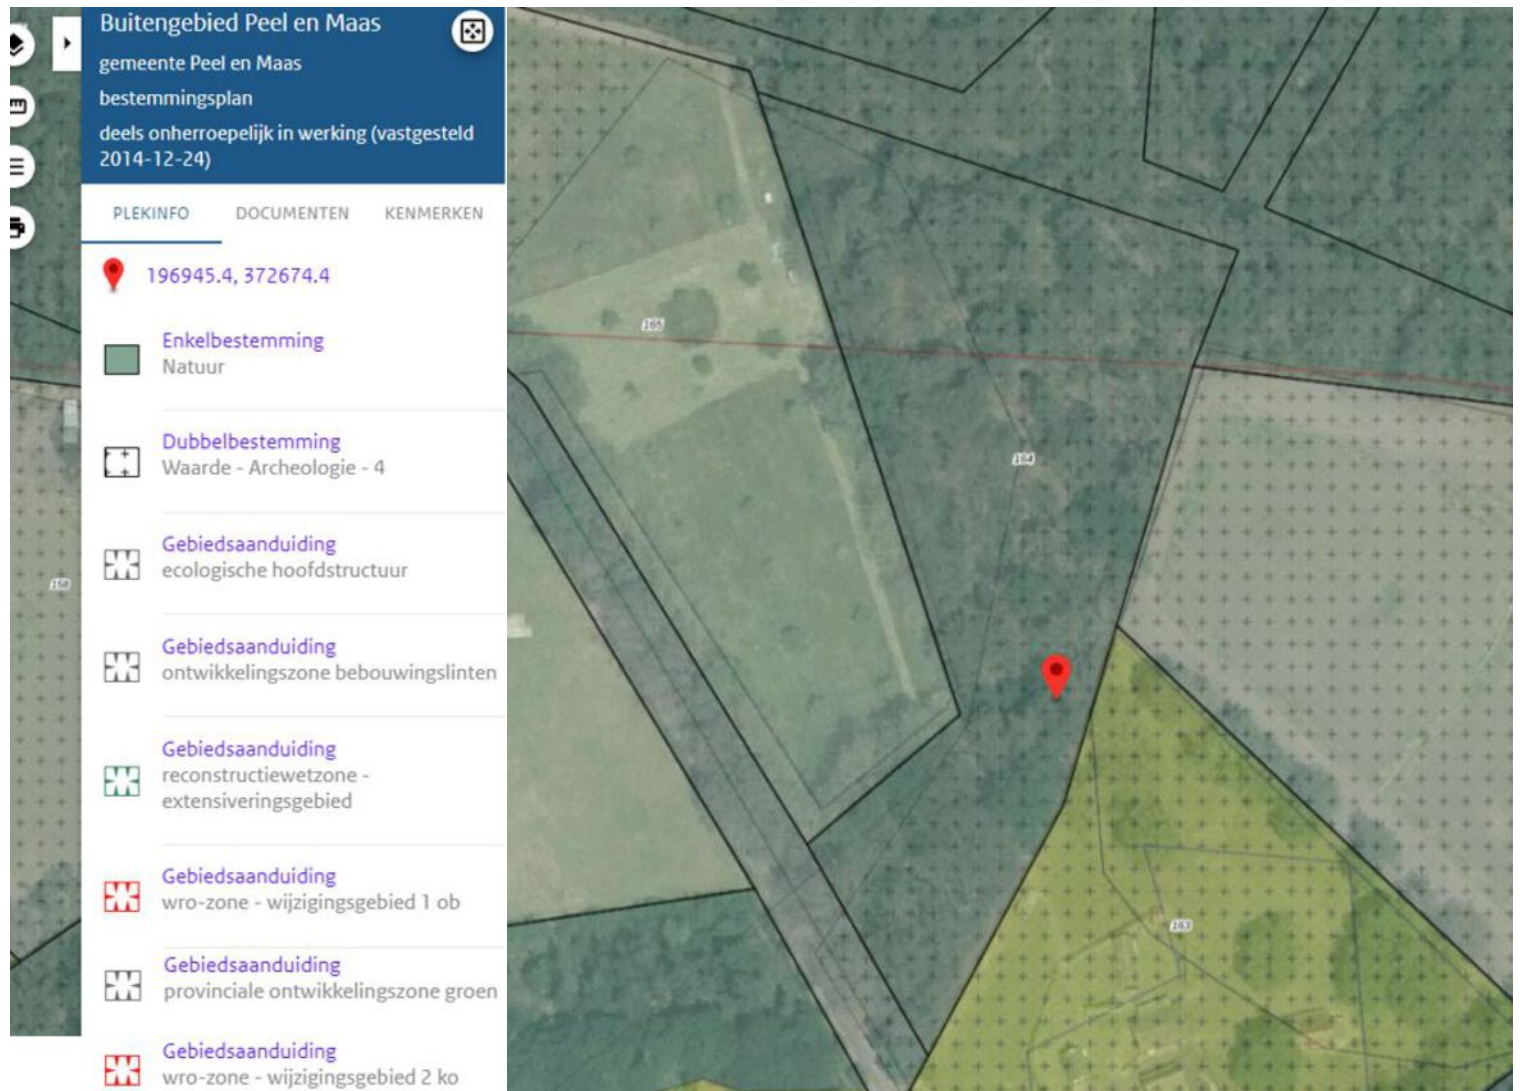

## Bestemmingsplan




Het bosperceel is gelegen in het bestemmingsplan 'Buitengebied Peel en Maas', vastgesteld door de gemeente Peel en Maas en deels onherroepelijk in werking per 24-12-2014.

Enkelbestemming: 'Natuur'

Dubbelbestemming: 'Waarde - Archeologie - 4'

Gebiedsaanduiding: 'ecologie hoofdstructuur'; 'ontwikkelingszone bebouwingslinten'; 'reconstructiewetzone - extensiveringsgebied'; 'provinciale ontwikkelingszone groen'; 'wro-zone - wijzigingsgebied 1 ob' en 'wro-zone - wijzigingsgebied 2 ko'



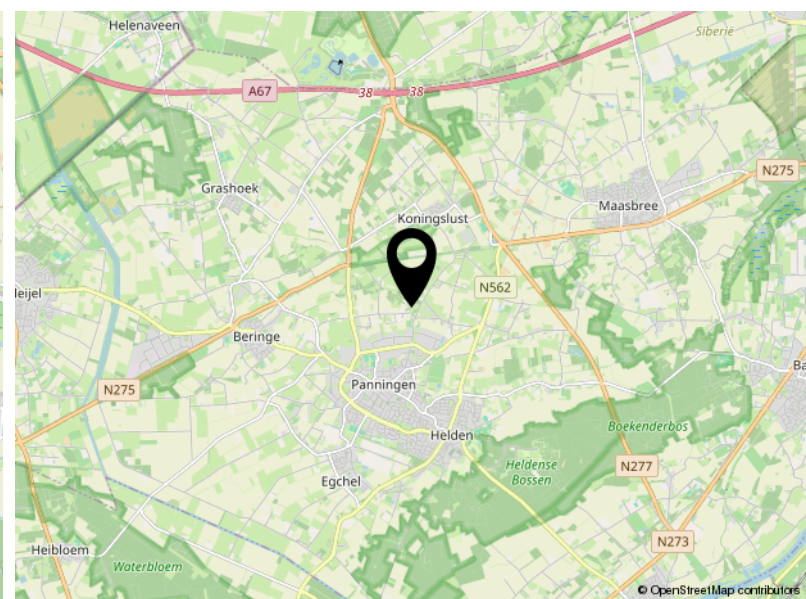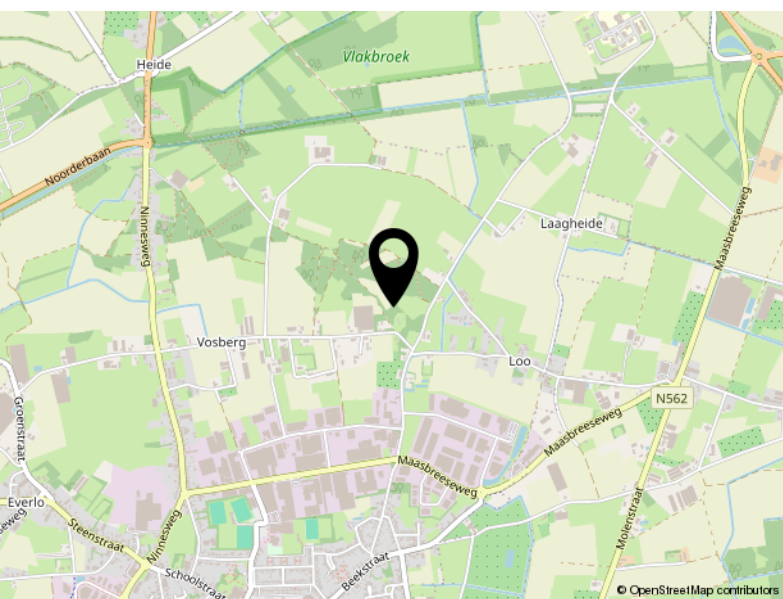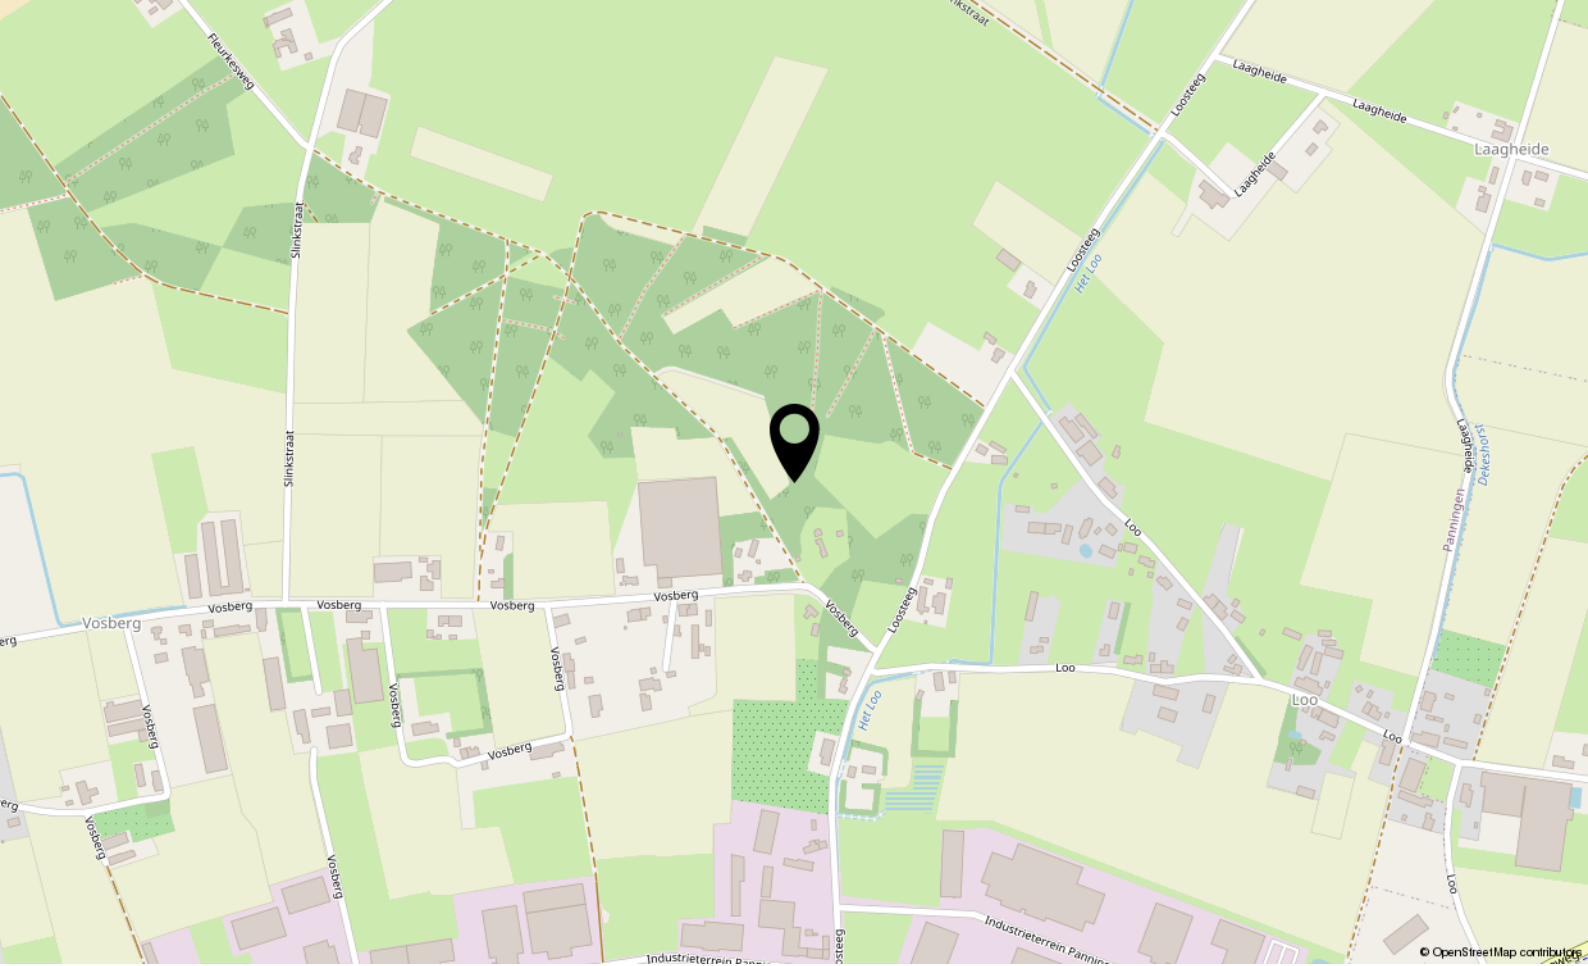

**Locatie**  
VOSBERG ONG.  
Panningen





### De makelaars van Arvalis

Deskundig, eerlijk en resultaatgericht. Daarmee onderscheiden de makelaars van Arvalis zich in de markt. Ze bieden maatwerk, geven een eerlijk advies, gaan voor maximale waardevermeerdering en ontzorgen. Van een bespreking bij je thuis, een goede inspectie, een reële waardebeoordeling waarbij mogelijkheden tot waardevermeerdering maximaal benut worden, advies over presentatiemiddelen en het inzetten van marketingmiddelen tot het onderzoeken van de bouwkundige en juridische aspecten en waar nodig de inzet van een verkoopstylist.

Wij houden van persoonlijk contact met korte lijnen, bieden een aantrekkelijk courtage, leveren professionele presentaties, gaan resultaatgericht te werk en ontzorgen gedurende het hele traject.

De makelaars van Arvalis maken BuitenGewoon wonen en werken in het buitengebied mogelijk in heel Zuid-Nederland. Iedere makelaar heeft zijn eigen kennis, ervaring en netwerk. Samen met de andere makelaars en de adviseurs van Arvalis wordt het maximale resultaat bereikt.

### Uw makelaar

Nard Driessen

06 4859 2874

[ndriessen@arvalis.nl](mailto:ndriessen@arvalis.nl)







## Arvalis Makelaars, Buitengewoon Goed in onroerend goed

In Zuid-Nederland doen we als Arvalis Makelaars al meer dan 15 jaar waar we goed in zijn: wonen en werken in het buitengebied mogelijk maken.

Ben jij op zoek naar een landelijke woning? Arvalis heeft het grootste aanbod in de regio. Heb je de woning van je dromen gevonden maar moet er nog het een en ander aan gebeuren? Dan helpen de collega's van ontwerp- en bouwadvies je graag verder.

Heb jij een woning in het buitengebied en ben je op zoek naar iets kleiner? Arvalis realiseert maximale waardevermeerdering bij verkoop door bijvoorbeeld de bestemming te wijzigen, de woning te splitsen of door een extra bouw perceel te realiseren. Door onze uitgebreide database met woningzoekenden weten wij bovendien welke woningen op korte termijn beschikbaar komen.

Ben jij (agrarisch) ondernemer en klaar voor de volgende stap in je ondernemerschap? Arvalis helpt je graag bij het aankopen van een nieuwe locatie of het verkopen van je huidige locatie. Onze makelaars hebben de kennis en ervaring in huis die nodig is om dit soort complexe processen tot een goed einde te brengen.

### Arvalis Maastricht Airport

Europalaan 24  
6199 AB Maastricht Airport  
+31 (0)43 450 5100  
info@arvalismakelaars.nl

### Arvalis Roermond

Stee straat 5  
6041 EA Roermond  
+31 (0)475 355 700  
info@arvalismakelaars.nl

### Arvalis Venlo

Villafloraweg 1  
5928 SZ Venlo  
+31 (0)478 578 257  
info@arvalismakelaars.nl

### Arvalis Deurne

Heuvelstraat 12  
5751 HN Deurne  
+31 (0)493 242 133  
info@arvalismakelaars.nl

### Arvalis 's-Hertogenbosch

Onderwijsboulevard 225  
5223 DE 's-Hertogenbosch  
+31 (0)73 217 3580  
vastgoed@arvalis.nl

### Arvalis Colijnsplaat

Noordlangeweg 42-B  
4486 PR Colijnsplaat  
+31 (0)133 247 747  
vastgoed@arvalis.nl



## Disclaimer

Wij stellen het op prijs als u ons naar aanleiding van de brochure en bezichtiging op de hoogte brengt van uw bevindingen zodat wij onze opdrachtgever kunnen informeren.

Deze brochure geeft u een indruk van het object en vormt slechts de uitnodiging tot het doen van een bieding.

De plattegronden in deze brochure zijn ter indicatie en gemaakt voor promotionele doeleinden. Aan deze plattegronden kunnen geen rechten worden ontleend.

Wij proberen u zo goed mogelijk te informeren over dit object. Echter als koper heeft u op grond van het burgerlijk wetboek bij de aankoop een onderzoeksplicht en bent u hier zelf voor verantwoordelijk. U kunt zich laten bijstaan door een makelaar.

Indien er met betrekking tot dit object onderhandelingen optreden die leiden tot een koopovereenkomst, zal door Arvalis een koopakte worden opgesteld overeenkomstig het laatst uitgegeven model vastgesteld door VastgoedPRO.

Eventueel door de koper te maken voorbehouden worden alleen opgenomen als deze in de onderhandelingen zijn afgesproken.

De koop door een natuurlijk persoon, die niet handelt in de uitoefening van een beroep of bedrijf, is pas rechtsgeldig als beide partijen de koopovereenkomst hebben ondertekend (schriftelijkheidsvereiste).

Tot zekerheid van de nakoming door koper zal in de koopovereenkomst standaard worden opgenomen dat koper een waarborgsom of een bankgarantie ter grootte van 10% van de koopsom verschuldigd is. De waarborgsom wordt gestort c.q. de bankgarantie wordt gesteld bij de notaris.





Stegstraat 5  
6041 EA Roermond

+31 (0)475 355 700  
[info@arvalismakelaars.nl](mailto:info@arvalismakelaars.nl)  
[www.arvalismakelaars.nl](http://www.arvalismakelaars.nl)