

[www.arvalismakelaars.nl](http://www.arvalismakelaars.nl)

*BuitenGewoon*  
mooie tussenwoning met goede ligging!



**Sevenum**

**Van Vlattenstraat 71**

Vraagprijs:

€ 319.000 k.k.

**arvalis**



+31 (0)478 578 257

[info@arvalismakelaars.nl](mailto:info@arvalismakelaars.nl)

## Starters opgelet!

Deze verzorgde instapklare gezinswoning is ideaal gelegen in een kindvriendelijke wijk op loopafstand van het centrum van Sevenum.

De woning biedt verrassend veel leefruimte met op de begane grond een woonkamer en een moderne open keuken. Op de eerste verdieping zijn drie slaapkamers en een smaakvolle badkamer gerealiseerd. En ook in bergruimte doet deze woning je niet te kort door de royale ruimte met kasten op de tweede verdieping, bereikbaar via een vaste trap. Aan de achterzijde ligt een zuid-oost georiënteerde onderhoudsvrije tuin met een terrasoverkapping en een tuinschuur.

De woning heeft een goede onderhoudsstaat en is ingericht in neutrale kleurtinten. Een goede basis voor ieder interieur!



## Bijzonderheden



- ✓ Instapklare goed onderhouden woning
- ✓ 3 slaapkamers en mogelijkheid tot een 4e slaapkamer op 2e verdieping
- ✓ Met vaste trap naar de 2e verdieping
- ✓ Fraai aangelegde onderhoudsvrije tuin
- ✓ Met 8 zonnepanelen
- ✓ Gelegen aan rustige weg nabij centrum
- ✓ Kindvriendelijke buurt met speelveldjes in de straat

# Kenmerken

## Overdracht:

Vraagprijs  
Aanvaarding

€ 319.000 k.k.  
in overleg

## Bouw:

Type object  
Bouwjaar  
Isolatie

tussenwoning  
1985  
dakisolatie (2022), muurisolatie (1985),  
vloerisolatie (2023), grotendeels dubbel glas,  
1e en 2e verdieping (dakkapel) HR++ glas

## Oppervlaktes en inhoud:

Perceeloppervlakte  
Woonoppervlakte  
Oppervlakte externe bergruimte  
Oppervlakte gebouwgebonden buitenruimte  
Inhoud

132 m<sup>2</sup>  
100 m<sup>2</sup>  
7 m<sup>2</sup>  
16 m<sup>2</sup>  
352 m<sup>3</sup>

## Indeling:

Aantal bouwlagen  
Aantal kamers  
Aantal slaapkamers

3  
5  
3

## Locatie:

Ligging

aan rustige weg, in woonwijk

## Tuin:

Type tuin  
Oriëntatie  
Staat

achtertuin  
zuid-oost  
verzorgd

## Onderhoud:

Binnen  
Buiten

goed  
goed

## Energieverbruik:

Energielabel

A, geldig tot 08-05-2034

## Uitrusting:

Verwarmingssysteem  
Warmtebron  
Bouwjaar CV ketel  
Ketel eigendom  
Parkeergelegenheid  
Nutsvoorzieningen  
Glasvezel aanwezig  
Meterkast  
Zonnepanelen aanwezig

Nefit Economy 2005  
c.v.-ketel  
2005  
eigendom  
openbaar parkeren  
gas, water, elektra, riolering, CAI  
ja  
7 groepen, 2x aardlek  
ja, 8 panelen, opbrengst circa 430 Wp per  
paneel



# *Ruim opgezette wijk*



## **Entree**

Je komt binnen in de hal, ingericht met tegelvloer en gestucte wanden.

Hier bevindt zich het geheel betegelde toilet met fonteintje, de meterkast en de trapopgang naar de verdieping.



Door de grote ramen aan de voor- en achterzijde van de woonkamer en de open verbinding met de keuken profiteer je van een aangename lichtinval. De eikenhouten parketvloer en strakke wanden leggen alvast een uitstekende basis voor het doorvoeren van jouw woonwensen.

Je vindt er voldoende ruimte voor het creëren van een comfortabele zithoek en het plaatsen van een gezellige eettafel grenzend aan de open keuken.





De open keuken heeft een praktische opstelling en biedt veel handige kast- en werkruimte. Het keukenblok is voorzien van de nodige inbouwapparatuur, zoals een koelkast (koel-vriescombinatie), combimagnetron, vaatwasser, 5-pits gasfornuis met wokbrander en een rvs afzuigkap.

De keuken is ingericht met witte hoogglans fronten met stalen grepen en een kunststof werkblad.







Op de eerste verdieping bevinden zich drie slaapkamers, een overloop en een badkamer.

De slaapkamers en overloop zijn ingericht met een drempelloos doorgelegde laminaatvloer en gestucte wanden.


De gehele eerste verdieping is voorzien van rolluiken.








De smaakvolle geheel betegelde badkamer is in 2018 vernieuwd en voorzien van een ruime inlopdouche, een wastafelmeubel met spiegelkast en een designradiator.

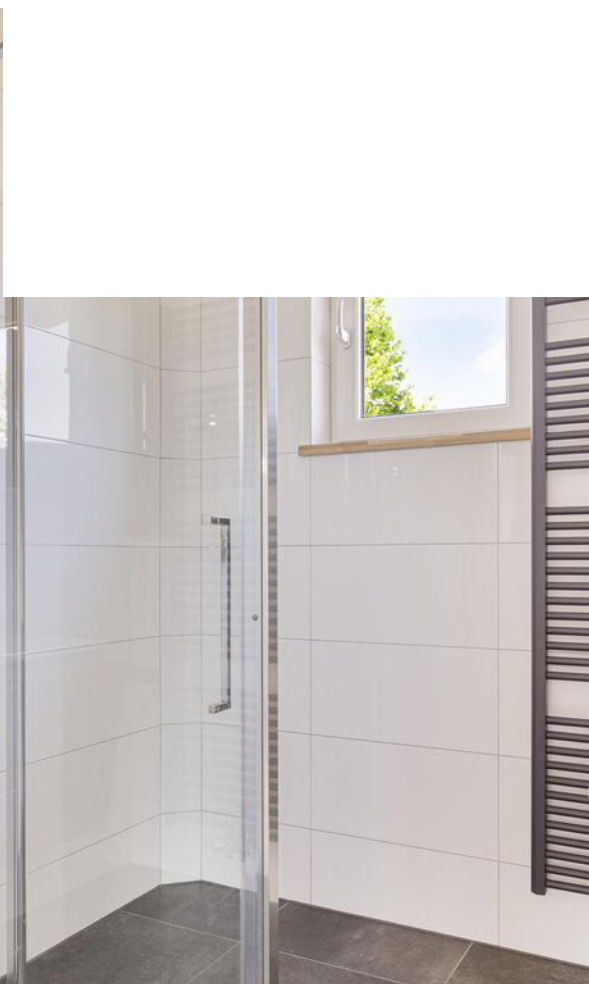



De tweede verdieping is bereikbaar via een vaste trap. De ruimte is ingericht met een Novilon vloer. De vaste inbouwkast en schuifkasten in de knieschotten bieden een zee aan bergruimte. De royale dakkapel met kunststof kozijnen en HR++ glas zorgt voor een aangename lichtinval. Hier bevinden zich de c.v.-ketel en de aansluitingen voor het witgoed.



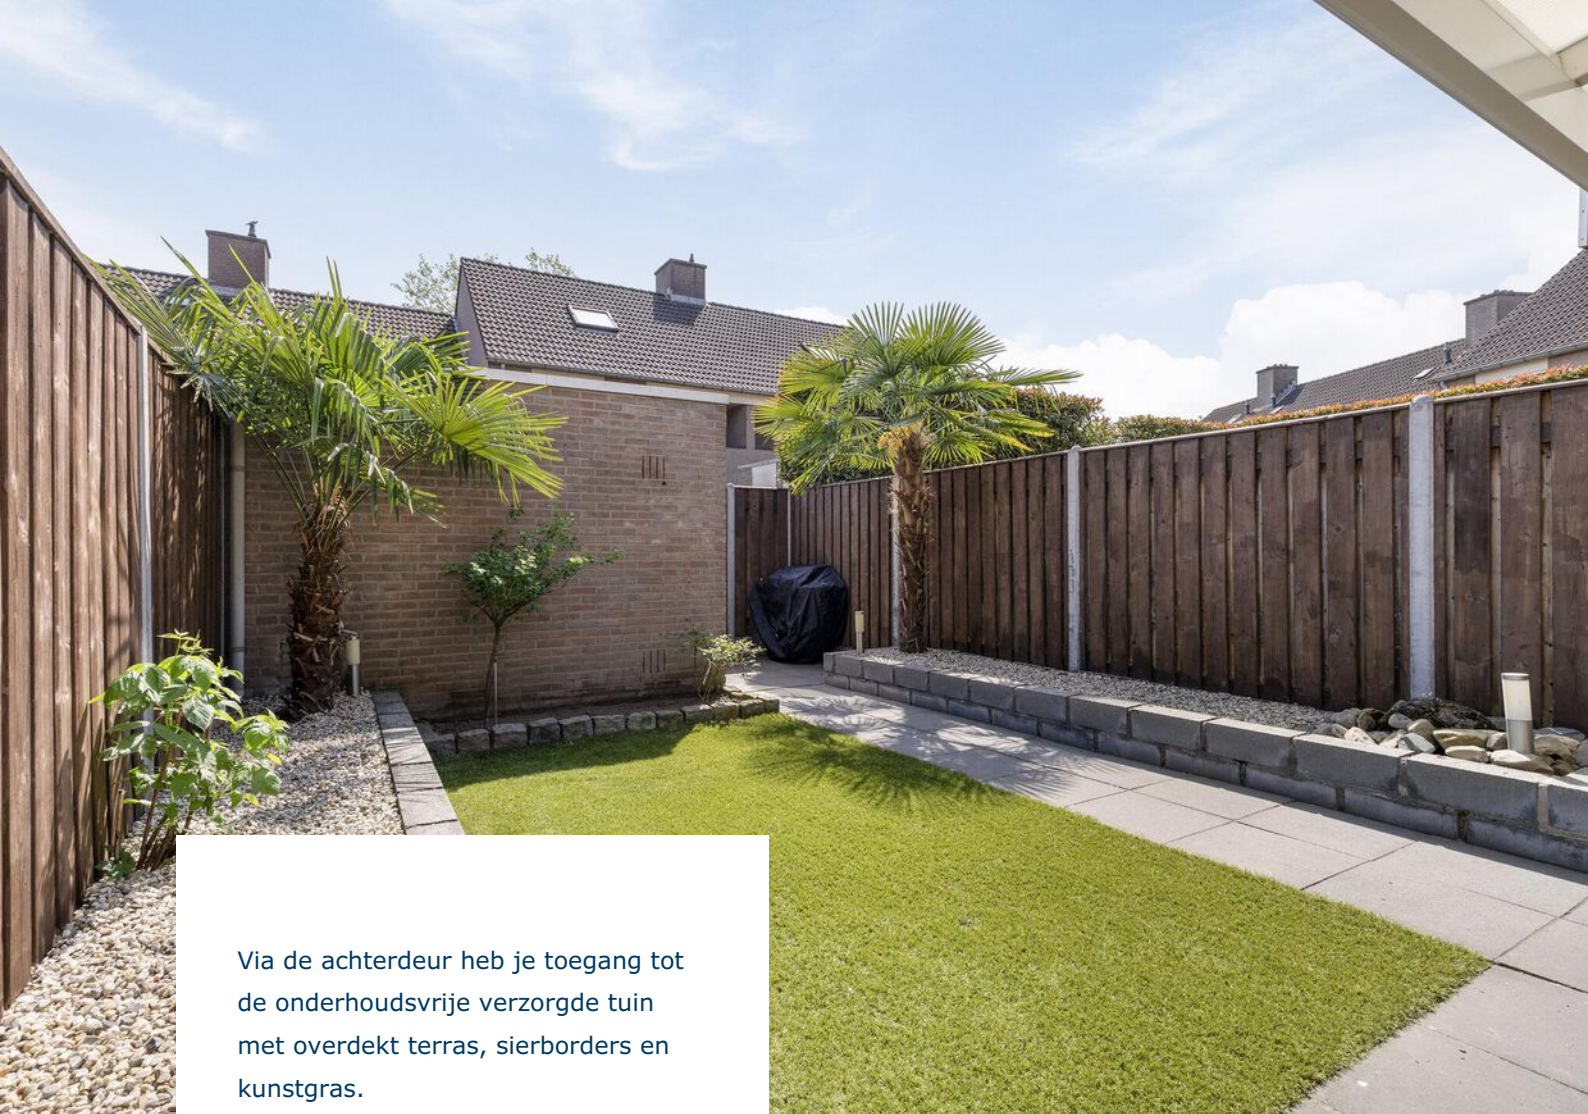

Via de achterdeur heb je toegang tot de onderhoudsvrije verzorgde tuin met overdekt terras, sierborders en kunstgras.



De tuinschuur is voorzien van elektra en er is een buitenkraan aanwezig.




De aluminium terrasoverkapping met lichtdoorlatende platen en dimbare spotjes zorgt voor aangename schaduw op warme dagen. Hier is het heerlijk vertoeven!



Er is een eigen achterom via het mandelige pad aan de achterzijde. Handig voor de fietsen en voor het tuinieren!



## Plattegrond begane grond

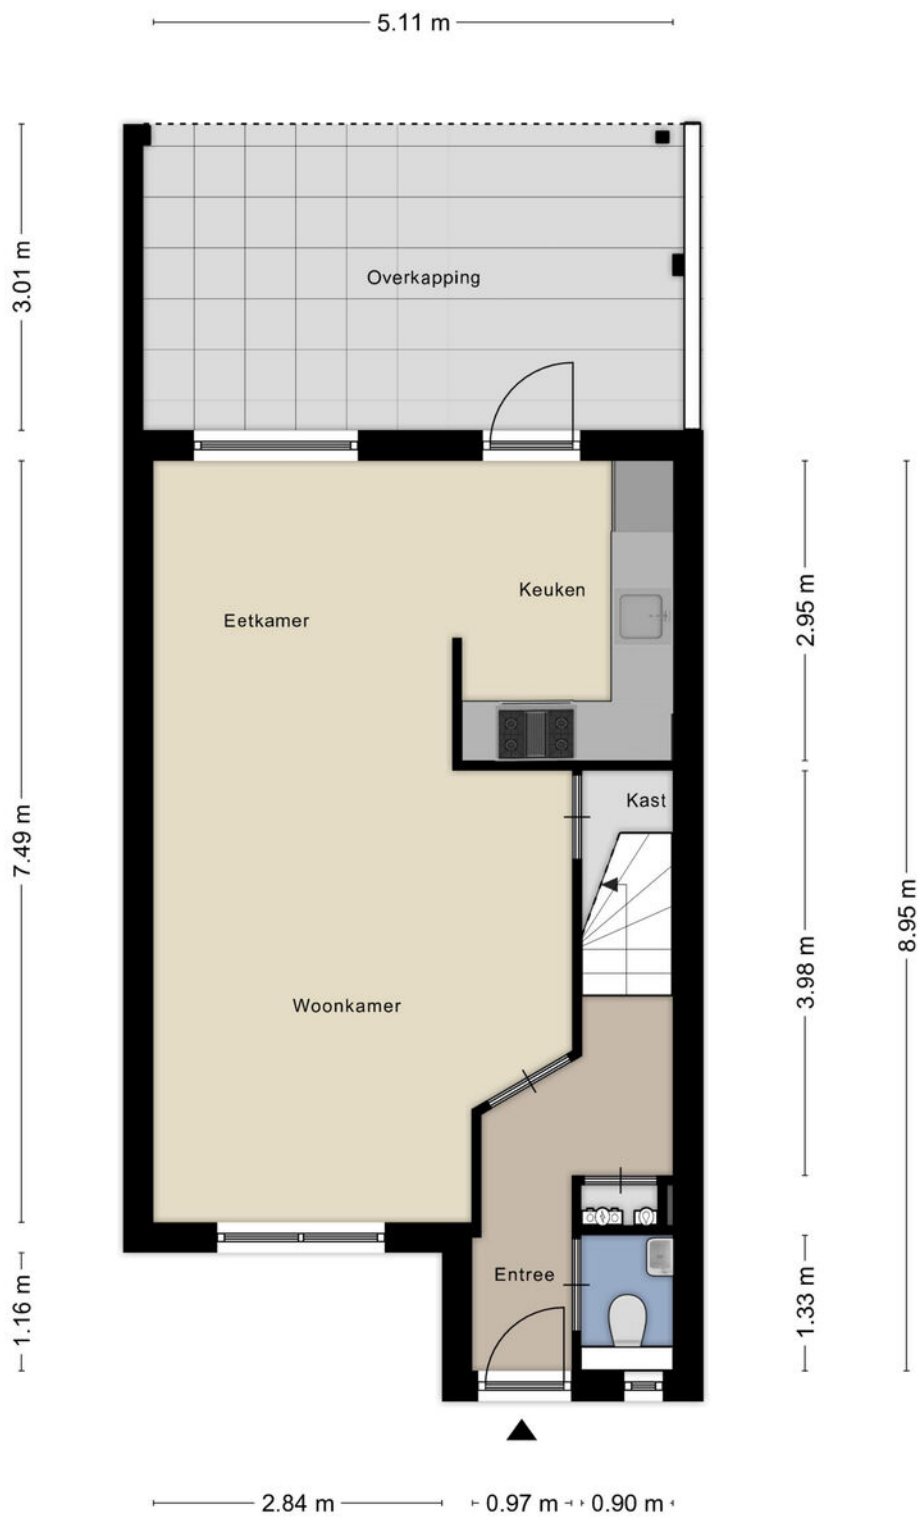

Aan de plattegronden kunnen geen rechten worden ontleend  
© Zibber [www.zibber.nl](http://www.zibber.nl)




## Plattegrond 1e verdieping




Aan de plattegronden kunnen geen rechten worden ontleend  
© Zibber [www.zibber.nl](http://www.zibber.nl)

## Plattegrond 2e verdieping

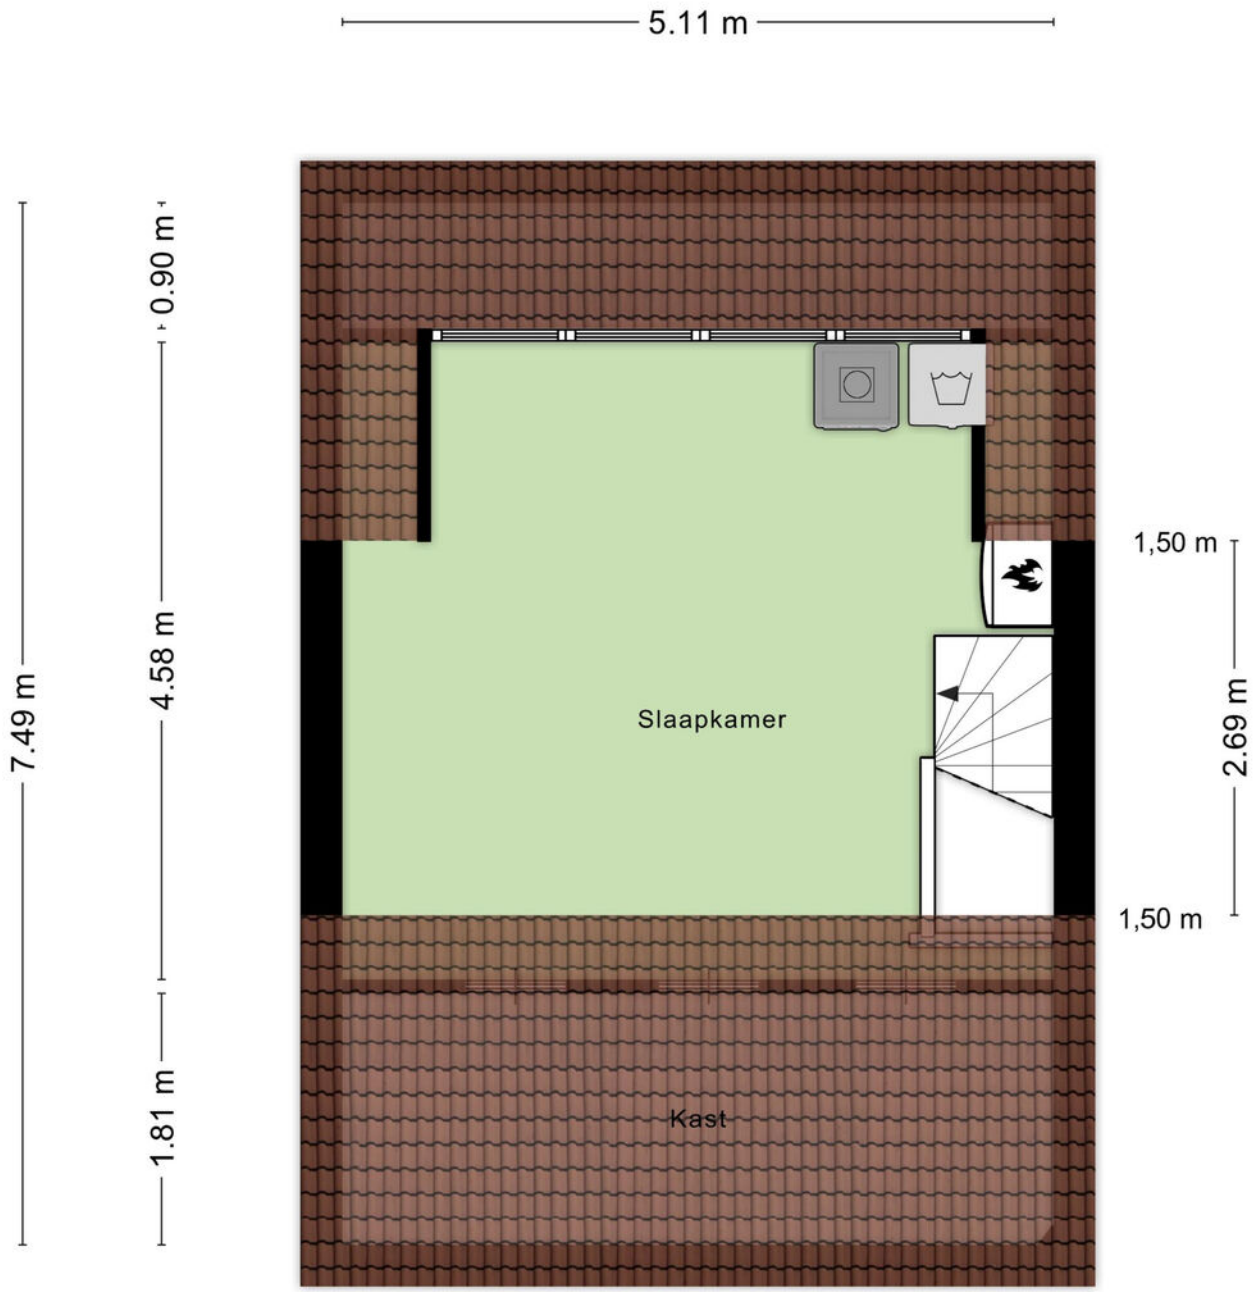

Aan de plattegronden kunnen geen rechten worden ontleend  
© Zibber [www.zibber.nl](http://www.zibber.nl)

## Plattegrond tuinschuur

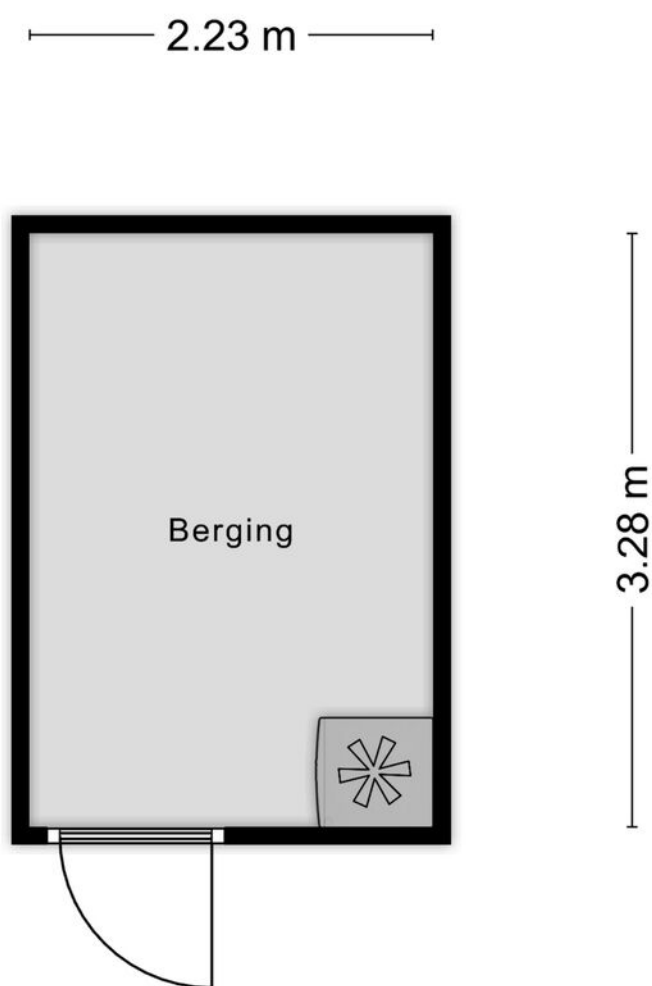

Aan de plattegronden kunnen geen rechten worden ontleend  
© Zibber [www.zibber.nl](http://www.zibber.nl)






## Omgeving

Sevenum ("Zaerum") is een dorp in de gemeente Horst aan de Maas met circa 6.800 inwoners. Hier combineer je wonen vlakbij de mooie natuur in het buitengebied. Wandelen en fietsen kun je er naar hartelust.

Sevenum heeft een gezellig winkelcentrum en alle benodigde voorzieningen: kinderopvang, basisonderwijs, sport, horecavoorzieningen, speciaalzaken en diverse supermarkten.

Gelegen op 8 minuten rijden van de A73 richting Venlo en Nijmegen en korte afstand van het treinstation Horst-Sevenum.



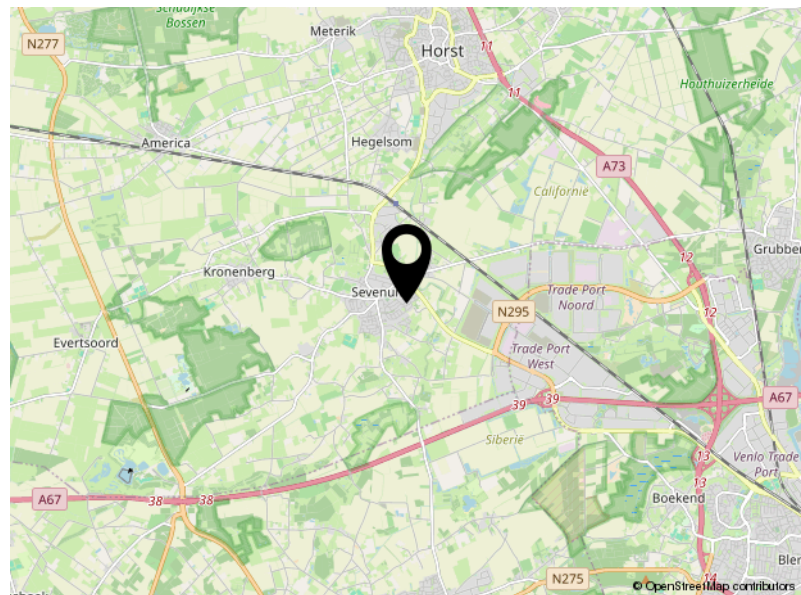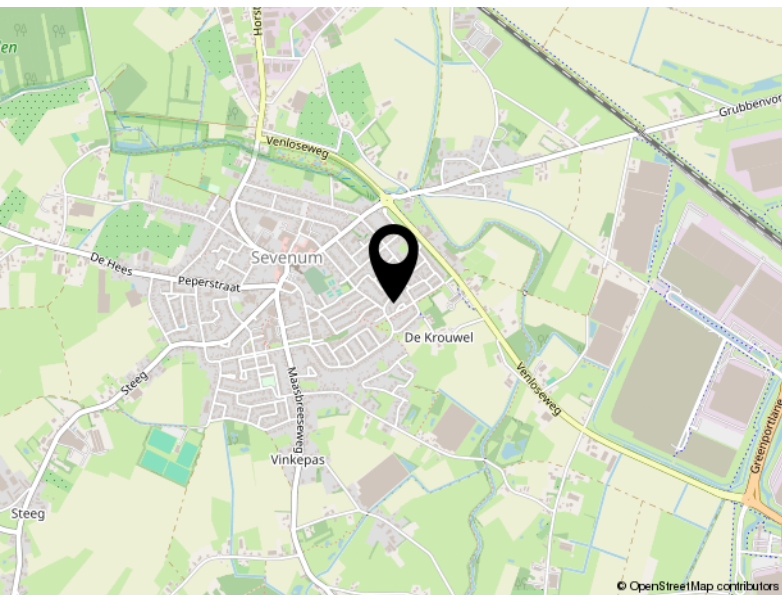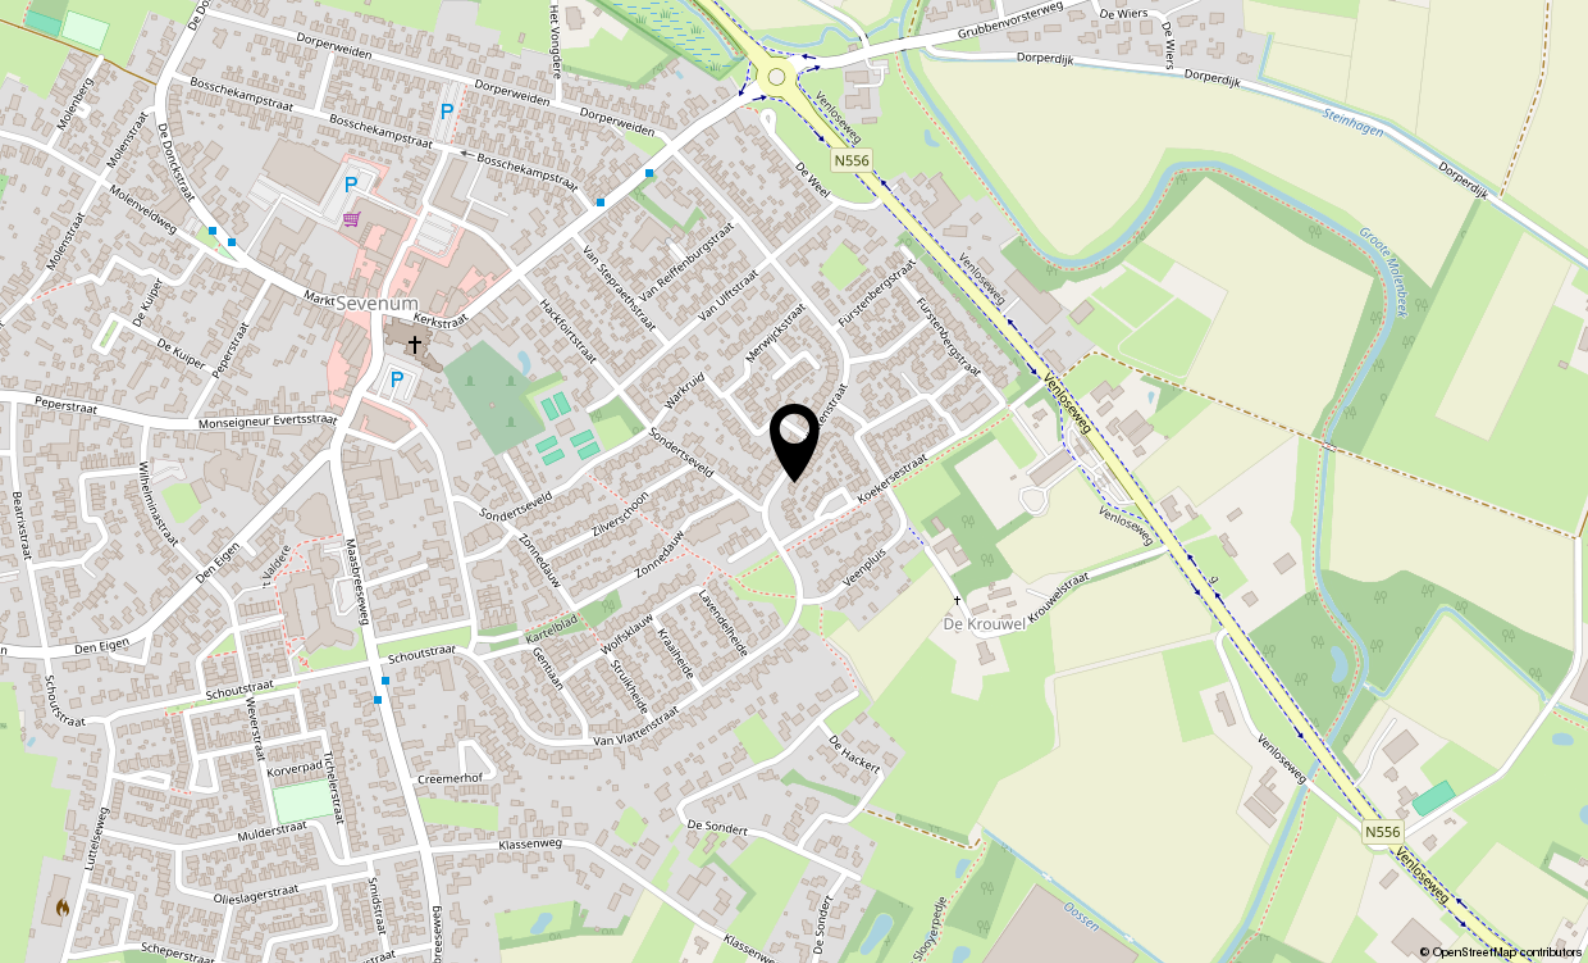

## Locatie

VAN VLATTENSTRAAT 71


Sevenum

# Kadaster

Kadastrale kaart

Uw referentie: fs venlo



<p>12345 25</p> <p>— Vastgestelde kadastrale grens — Voorlopige kadastrale grens — Administratieve kadastrale grens — Bebouwing</p>	<p>Deze kaart is noordgericht</p> <p>Perceelnummer</p> <p>Huisnummer</p> <p>Vastgestelde kadastrale grens</p> <p>Voorlopige kadastrale grens</p> <p>Administratieve kadastrale grens</p> <p>Bebouwing</p> <p>Voor een eensluidend uittreksel, geleverd op 19 april 2024 De bewaarder van het kadaster en de openbare registers</p>	<p>Schaal 1: 500</p> <p>Kadastrale gemeente    Sevenum Sectie                        L Perceel                        2425</p> <p>Aan dit uittreksel kunnen geen betrouwbare maten worden ontleend. De Dienst voor het kadaster en de openbare registers behoudt zich de intellectuele eigendomsrechten voor, waaronder het auteursrecht en het databankrecht.</p>	
---	--	--	---



### De makelaars van Arvalis

Deskundig, eerlijk en resultaatgericht. Daarmee onderscheiden de makelaars van Arvalis zich in de markt. Ze bieden maatwerk, geven een eerlijk advies, gaan voor maximale waardevermeerdering en ontzorgen. Van een bespreking bij je thuis, een goede inspectie, een reële waardebeoordeling waarbij mogelijkheden tot waardevermeerdering maximaal benut worden, advies over presentatiemiddelen en het inzetten van marketingmiddelen tot het onderzoeken van de bouwkundige en juridische aspecten en waar nodig de inzet van een verkoopstylist.

Wij houden van persoonlijk contact met korte lijnen, bieden een aantrekkelijk courtage, leveren professionele presentaties, gaan resultaatgericht te werk en ontzorgen gedurende het hele traject.

De makelaars van Arvalis maken BuitenGewoon wonen en werken in het buitengebied mogelijk in heel Zuid-Nederland. Iedere makelaar heeft zijn eigen kennis, ervaring en netwerk. Samen met de andere makelaars en de adviseurs van Arvalis wordt het maximale resultaat bereikt.



#### Uw makelaars

Frank Sijbers  
06 2052 2634  
fsijbers@arvalis.nl

John Derix  
06 2095 8074  
jderix@arvalis.nl





## Arvalis Makelaars, Buitengewoon Goed in onroerend goed

In Zuid-Nederland doen we als Arvalis Makelaars al meer dan 15 jaar waar we goed in zijn: wonen en werken in het buitengebied mogelijk maken.

Ben jij op zoek naar een landelijke woning? Arvalis heeft het grootste aanbod in de regio. Heb je de woning van je dromen gevonden maar moet er nog het een en ander aan gebeuren? Dan helpen de collega's van ontwerp- en bouwadvies je graag verder.

Heb jij een woning in het buitengebied en ben je op zoek naar iets kleineres? Arvalis realiseert maximale waardevermeerdering bij verkoop door bijvoorbeeld de bestemming te wijzigen, de woning te splitsen of door een extra bouwkaavel te realiseren. Door onze uitgebreide database met woningzoekenden weten wij bovendien welke woningen op korte termijn beschikbaar komen.

Ben jij (agrarisch) ondernemer en klaar voor de volgende stap in je ondernemerschap? Arvalis helpt je graag bij het aankopen van een nieuwe locatie of het verkopen van je huidige locatie. Onze makelaars hebben de kennis en ervaring in huis die nodig is om dit soort complexe processen tot een goed einde te brengen.

### Arvalis Maastricht Airport

Europalaan 24  
6199 AB Maastricht Airport  
+31 (0)43 450 5100  
info@arvalismakelaars.nl

### Arvalis Roermond

Steegstraat 5  
6041 EA Roermond  
+31 (0)475 355 700  
info@arvalismakelaars.nl

### Arvalis Venlo

Villafloraweg 1  
5928 SZ Venlo  
+31 (0)478 578 257  
info@arvalismakelaars.nl

### Arvalis Deurne

Heuvelstraat 12  
5751 HN Deurne  
+31 (0)493 242 133  
info@arvalismakelaars.nl

### Arvalis 's-Hertogenbosch

Onderwijsboulevard 225  
5223 DE 's-Hertogenbosch  
+31 (0)73 217 3580  
vastgoed@arvalis.nl

### Arvalis Colijnsplaat

Noordlangeweg 42-B  
4486 PR Colijnsplaat  
+31 (0)133 247 747  
vastgoed@arvalis.nl



# De meest gestelde vragen bij het aankopen van een woning

## 1. Wanneer ben ik in onderhandeling?

Je bent pas in onderhandeling met de verkopende partij als deze reageert op je bod door:

- a) Een tegenbod te doen.
- b) Expliciet te melden dat jullie in onderhandeling zijn.

Je bent dus nog niet in onderhandeling als de verkopende makelaar zegt dat hij je bod met de verkoper zal bespreken.

## 2. Mag de makelaar doorgaan met bezichtigingen als er al over een bod onderhandeld wordt?

Ja, dat mag. Een onderhandeling hoeft namelijk niet tot een verkoop te leiden. Bovendien zal de verkoper waarschijnlijk graag willen weten of er meer belangstelling is. Ook mag er met meerdere geïnteresseerde kopers tegelijkertijd onderhandeld worden. Een makelaar moet dit wel duidelijk aan alle partijen melden. Vaak zal de makelaar belangstellenden mededelen dat er al een bod ligt of dat er onderhandelingen gaande zijn. De makelaar doet geen mededelingen over de hoogte van de biedingen. Dit zou overbieden kunnen uitlokken.

## 3. Wanneer ik de vraagprijs bied, moet de verkoper de woning dan aan mij verkopen?

Nee, de verkoper is niet verplicht de woning dan aan jou te verkopen. De Hoge Raad heeft bepaald dat de vraagprijs gezien moet worden als een uitnodiging tot het doen van een bod. Ook als je de vraagprijs biedt, kan de verkoper dus beslissen of hij je bod wel of niet aanvaardt, of (via zijn makelaar) een tegenbod doet.

## 4. Kan de verkoper de vraagprijs van een woning tijdens de onderhandeling verhogen?

Ja, de verkoper kan besluiten de vraagprijs te verhogen of te verlagen. Daarnaast heb je als potentiële koper ook het recht tijdens de onderhandelingen je bod te verlagen. Zodra de verkopende partij een tegenbod doet, vervalt namelijk je eerdere bod.

## 5. Mag een makelaar tijdens de onderhandeling het systeem van verkoop wijzigen?

Ja, dat mag. Soms zijn er zo veel belangstellenden die de vraagprijs bieden of benaderen, dat het moeilijk te bepalen is wie de beste koper is. Op dat moment kan de verkoper – op advies van zijn makelaar – besluiten de biedingsprocedure te wijzigen in bijvoorbeeld een inschrijvingsprocedure. In deze procedure krijgen alle bidders een gelijke kans om een bod uit te brengen. De makelaar dient uiteraard eerst eventueel eerder gedane toezeggingen of afspraken na te komen, voordat de procedure veranderd wordt.

## 6. Wat is een optie?

Het begrip 'optie' wordt op twee manieren gebruikt:

a) In juridische zin geeft een optie een partij (in dit geval de koper) de keuze om door een eenzijdige verklaring een koopovereenkomst met een andere partij (de verkoper) te sluiten. Beide partijen zijn het dan eens over de voorwaarden van de koop, maar de koper krijgt bijvoorbeeld nog een week bedenktijd. Bij de aankoop van een nieuwbouwwoning is zo'n optie gebruikelijk. Bij de aankoop van een bestaande woning niet.

b) Bij de aankoop van bestaande woningen wordt het begrip 'optie' eigenlijk ten onrechte gebruikt. 'Optie' heeft dan de betekenis van bepaalde afspraken die een verkopende makelaar maakt met een geïnteresseerde koper tijdens het onderhandelings-proces. Bijvoorbeeld de toezegging dat de koper een paar dagen bedenktijd krijgt voor het uitbrengen van een bod. De koper kan deze tijd gebruiken om beter inzicht te krijgen in zijn financiering of de gebruiksmogelijkheden van de woning. De makelaar zal in deze periode bij andere geïnteresseerde partijen aangeven, dat op de woning een optie rust. Een optie kun je niet eisen. De verkoper beslist in overleg met de makelaar of dergelijke opties worden gegeven.

### **7. Moet de makelaar met mij als eerste in onderhandeling als ik de eerste ben die een afspraak maakt voor een bezichtiging? Of als ik als eerste een bod uitbreng?**

Nee, dit hoeft niet. De verkoper bepaalt samen met de verkopende makelaar met wie hij in onderhandeling gaat. Vraag als koper de verkopende makelaar van te voren naar de verkoopprocedure die gehanteerd wordt om teleurstelling te voorkomen.

### **8. Hoe komt de koop tot stand?**

Als verkoper en koper het eens zijn over de belangrijkste zaken - onder andere prijs, leveringsdatum, ontbindende voorwaarden en eventuele afspraken over roerende zaken -, dan legt de verkopende makelaar de afspraken vast in de koopovereenkomst. Pas als beide partijen de koopovereenkomst hebben ondertekend, komt de koop tot stand. Ontbindende voorwaarden zijn een belangrijk aandachtspunt van de koopovereenkomst. Als je deze opgenomen wilt hebben in de koopovereenkomst, dan moet je dit meenemen in de onderhandelingen. Als koper krijg je niet automatisch een ontbindende voorwaarde. Koper en verkoper moeten het eens zijn over aanvullende afspraken en ontbindende voorwaarden voordat de koopovereenkomst wordt opgemaakt. De koop komt pas tot stand op het moment dat de koopovereenkomst door beide partijen is ondertekend. Dit vloeit voort uit de Wet Koop onroerende zaak en heet het schriftelijkheidsvereiste. Een mondelinge of per e-mail bevestigde afspraak is dus niet voldoende. Zodra de verkoper en de koper de koopovereenkomst hebben ondertekend en de koper (en eventueel de notaris) een afschrift van de overeenkomst heeft ontvangen, treedt voor de particuliere koper de wettelijke bedenktijd in werking. Binnen deze tijd kun je als koper alsnog afzien van de koop. Na deze tijd is de koop definitief rond, tenzij de ontbindende voorwaarden van toepassing zijn.

### **9. Wat houdt de drie dagen bedenktijd voor de koper precies in?**

De wettelijk vastgestelde drie dagen bedenktijd houdt in dat je als koper zonder opgaaf van redenen de koop kunt ontbinden.

De bedenktijd van drie dagen gaat in zodra een kopie van de getekende koopovereenkomst aan de koper ter hand is gesteld. De bedenktijd kan langer duren dan drie dagen als deze eindigt op een zaterdag, zondag of algemeen erkende feestdag. Hiervoor zijn regels opgesteld. De makelaar kan precies aangeven tot wanneer de bedenktijd loopt.

### **10. Mag ik als koper advies van de verkopende makelaar verwachten?**

De verkopende makelaar vertegenwoordigt de belangen van de verkoper. Hij zal de verkoper adviseren tijdens het verkoopproces. De verkopende makelaar kan en mag daarom niet tegelijkertijd jouw belangen behartigen. Als je dus begeleiding en advies wilt tijdens het aankoopproces, dan is het verstandig zelf een aankopende makelaar in te schakelen.

### **11. Hoe wordt het aantal vierkante meters van een woning bepaald?**

De makelaars zijn verplicht het aantal vierkante meters van een woning te meten volgens een branchebreed afgesproken meetinstructie. Deze instructie beschrijft precies wat er wel of niet wordt meegerekend als gebruiksoppervlakte van een woning of appartement. Hierbij wordt onderscheid gemaakt naar vier ruimten:

- a) Woonruimte, zoals woon- en slaapkamers, wc, gang en meterkast.
- b) Overige inpandige ruimte, zoals aangebouwde garage en zolder met vlizotrap.
- c) Gebouwbonden buitenruimte, zoals balkon en loggia.
- d) Externe bergruimte, zoals losstaande schuur en losstaande garage.

Aandachtspunt bij het bepalen van de gebruiksoppervlakte is bijvoorbeeld dat alleen daar wordt gemeten waar de hoogte minimaal 1,5 meter is. De buitenmuren worden niet meegemeten, de binnenmuren wel. Nissen kleiner dan 0,5 m<sup>2</sup> worden genegeerd.

**Heeft u andere vragen die te maken hebben met de aan- en/of verkoop van uw woning? Neem dan geheel vrijblijvend contact op met een van onze makelaars.**

**We helpen u graag!**

## Disclaimer

Wij stellen het op prijs als u ons naar aanleiding van de brochure en bezichtiging op de hoogte brengt van uw bevindingen zodat wij onze opdrachtgever kunnen informeren.

Deze brochure geeft u een indruk van het object en vormt slechts de uitnodiging tot het doen van een bieding.

De plattegronden in deze brochure zijn ter indicatie en gemaakt voor promotionele doeleinden. Aan deze plattegronden kunnen geen rechten worden ontleend.

Wij proberen u zo goed mogelijk te informeren over dit object. Echter als koper heeft u op grond van het burgerlijk wetboek bij de aankoop een onderzoeksplicht en bent u hier zelf voor verantwoordelijk. U kunt zich laten bijstaan door een makelaar.

Indien er met betrekking tot dit object onderhandelingen optreden die leiden tot een koopovereenkomst, zal door Arvalis een koopakte worden opgesteld overeenkomstig het laatst uitgegeven model vastgesteld door VastgoedPRO. Eventueel door de koper te maken voorbehouden worden alleen opgenomen als deze in de onderhandelingen zijn afgesproken.

De koop door een natuurlijk persoon, die niet handelt in de uitoefening van een beroep of bedrijf, is pas rechtsgeldig als beide partijen de koopovereenkomst hebben ondertekend (schriftelijkheidsvereiste).

Tot zekerheid van de nakoming door koper zal in de koopovereenkomst standaard worden opgenomen dat koper een waarborgsom of een bankgarantie ter grootte van 10% van de koopsom verschuldigd is. De waarborgsom wordt gestort c.q. de bankgarantie wordt gesteld bij de notaris.

Koper wordt in de gelegenheid gesteld de woning voor aankoop te laten keuren door een erkend bouwkundige. De kosten hiervan zijn voor rekening van koper.

In de koopakte worden, indien van toepassing, standaard de navolgende clausules opgenomen:

### **Ouderdomsclausule (meer dan 25 jaar oud):**

Koper verklaart ermee bekend te zijn dat de onroerende zaak meer dan 25 jaar oud is, wat betekent dat de eisen die aan de bouwkwaliteit gesteld mogen worden aanzienlijk lager liggen dan bij nieuwe woningen. Tenzij de verkoper de kwaliteit hiervan gegarandeerd heeft, staat hij niet in voor de funderingen, de vloeren, de leidingen, voor de elektriciteit, water en gas, de riolering en de afwezigheid van enig ongedierte c.q. schimmels (zoals bijvoorbeeld houtworm, boktor, zwam etc.) en de eventuele afwezigheid van doorslaand en/of optrekkend vocht. Bouwkundige kwaliteitsgebreken worden geacht niet belemmerend te werken op het in artikel 6.3 van de koopakte omschreven woongebruik.

## Disclaimer

### **Niet zelf bewoningsclausule:**

Verkoper heeft koper uitdrukkelijk geattendeerd op het feit dat verkoper het verkochte niet zelf feitelijk heeft gebruikt/bewoond en dat hij derhalve koper niet heeft kunnen informeren over eigenschappen van c.q. gebreken aan het verkochte, waarvan hij op de hoogte zou zijn geweest als hij het verkochte zelf feitelijk had gebruikt. In dit kader zijn partijen uitdrukkelijk overeen gekomen dat dergelijke eigenschappen c.q. gebreken voor risico en rekening van koper komen en dat bij de vaststelling van de koopsom hiermee rekening is gehouden. Om dit risico voor koper te beperken heeft verkoper koper in de gelegenheid gesteld een bouwkundige inspectie uit te doen voeren. Hiervan heeft koper wel/geen gebruik van gemaakt.

### **Asbestclausule (bouwjaar vóór 1993):**

Aan koper is bekend dat in de onroerende zaak welke gebouwd is vóór 1993 asbest verwerkt kan zijn. In de tijd waarin het verkochte werd vervaardigd was het te doen gebruikelijk om asbest te verwerken. Bij eventuele verwijdering van asbesthoudende materialen dienen op grond van milieuwetgeving speciale maatregelen te worden getroffen. Koper verklaart hiermee bekend te zijn en vrijwaart verkoper voor alle aansprakelijkheid die uit de aanwezigheid van enige asbesthoudende stof in het verkochte kan voortvloeien.

Aan deze brochure kunnen geen rechten worden ontleend.



Villafloraweg 1  
5928 SZ Venlo

+31 (0)478 578 257  
[info@arvalismakelaars.nl](mailto:info@arvalismakelaars.nl)  
[www.arvalismakelaars.nl](http://www.arvalismakelaars.nl)