

www.arvalismakelaars.nl

BuitenGewoon

perceel cultuurgrond



Weert

**Zigzagweg/Laagheideweg
oppervlakte ca. 15.40.69 ha**

Prijs op aanvraag

arvalis



+31 (0)475 355 700

info@arvalismakelaars.nl



Omschrijving

Wij bieden u een perceel cultuurgrond aan, gelegen aan de Zigzagweg en Laagheideweg te Weert. Het perceel is in drie delen in gebruik en wordt gescheiden middels een sloot en een tussenpad. De zandgrond maakt het perceel uitermate geschikt voor o.a. graswinning/beweiding, eventueel akkerbouwdoeleinden of boomteelt. Het perceel is opgebouwd uit meerdere grondsoorten, dit variatie geeft in de grondkwaliteit van het totale perceel.

De omgeving kenmerkt zich door een agrarisch buitengebied met agrarische bedrijven, gronden en natuur. Een mooie kans voor de agrariër of belegger om dit perceel in eigendom te verwerven. Als u als belegger interesse heeft bieden wij de mogelijkheid om het perceel aan een agrariër te verpachten en dit geheel voor u te verzorgen.

Kadastrale situatie

Gemeente Weert, sectie AC, nummer 789 en 790, tezamen groot ca. 15.40.69 ha

Bestemmingsplan

Het perceel is gelegen in het bestemmingsplan 'Buitengebied 2011', vastgesteld door de gemeente Weert en deels onherroepelijk in werking per 26-06-2013.

Enkelbestemming: deels 'Agrarisch' en deels 'Agrarisch met waarden - Natuur- en landschapswaarden'

Dubbelbestemming: 'Waarde - Beekdallandschap'
Gebiedsaanduiding: 'reconstructiewetzone - extensiveringsgebied'

Functieaanduiding: 'specifieke vorm van agrarisch - open gebied/heideontginning'

Bodem en gebruik

Het perceel is de laatste jaren in gebruik geweest voor de teelt van gras en voor de teelt van mais. Circa 7 ha heeft daardoor de status 'blijvend grasland'.

Bijzonderheden

Het jachtrecht op het perceel is verhuurd.

Aanvaarding

In overleg.

Vraagprijs

Op aanvraag.

Voor meer informatie kunt u contact opnemen met:

Nard Driessen (makelaar)

t: 06 4859 2874

e: ndriessen@arvalis.nl

Arvalis kantoor Roermond

Steegstraat 5

6041 EA ROERMOND

t: 0475 355 700









Luchtfoto




Kadaster

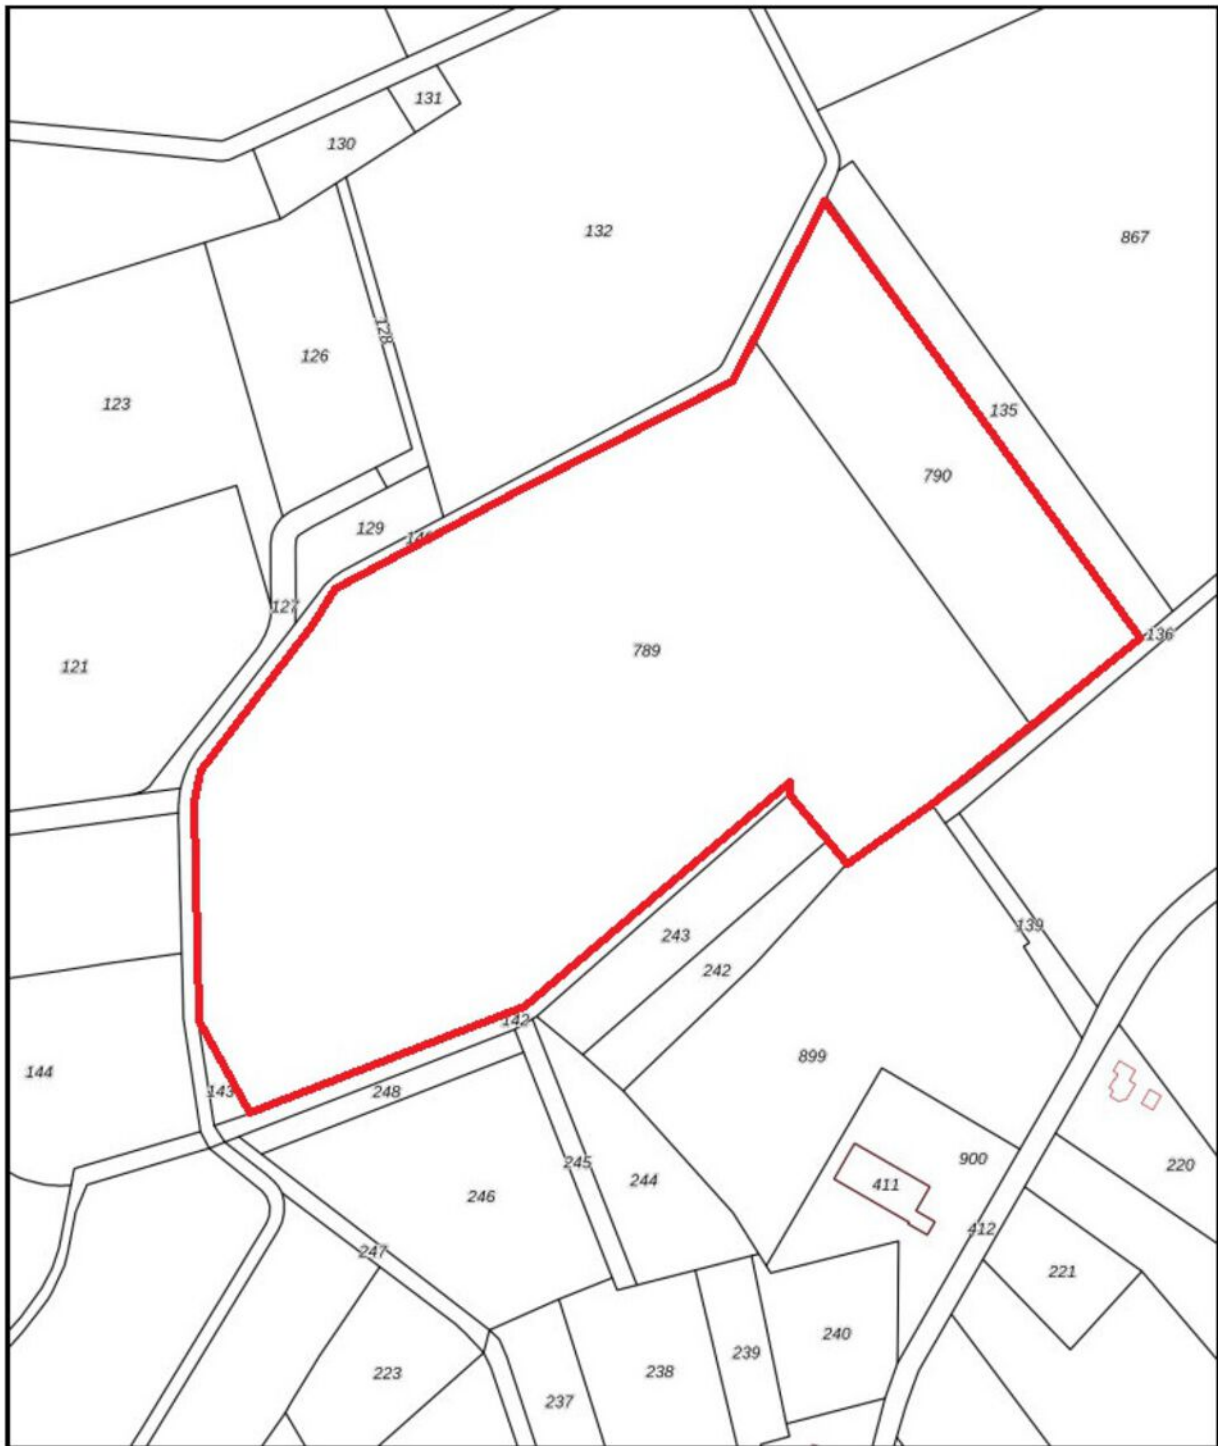

12345	Deze kaart is noordgericht	Schaal 1: 3800	
25	Perceelnummer	Kadastrale gemeente Weert	
—	Huisnummer	Sectie AC	<p>Aan dit uittreksel kunnen geen betrouwbare maten worden ontleend. De Dienst voor het kadaster en de openbare registers, behoudt zich de intellectuele eigendomsrechten voor, waaronder het auteursrecht en het databankrecht.</p>
—	Vastgestelde kadastrale grens	Perceel 789	
—	Voorlopige kadastrale grens		
—	Administratieve kadastrale grens		
—	Bebouwing		

Voor een eensluidend uittreksel, gelteerd op 8 juli 2024
De bevaarder van het kadaster en de openbare registers

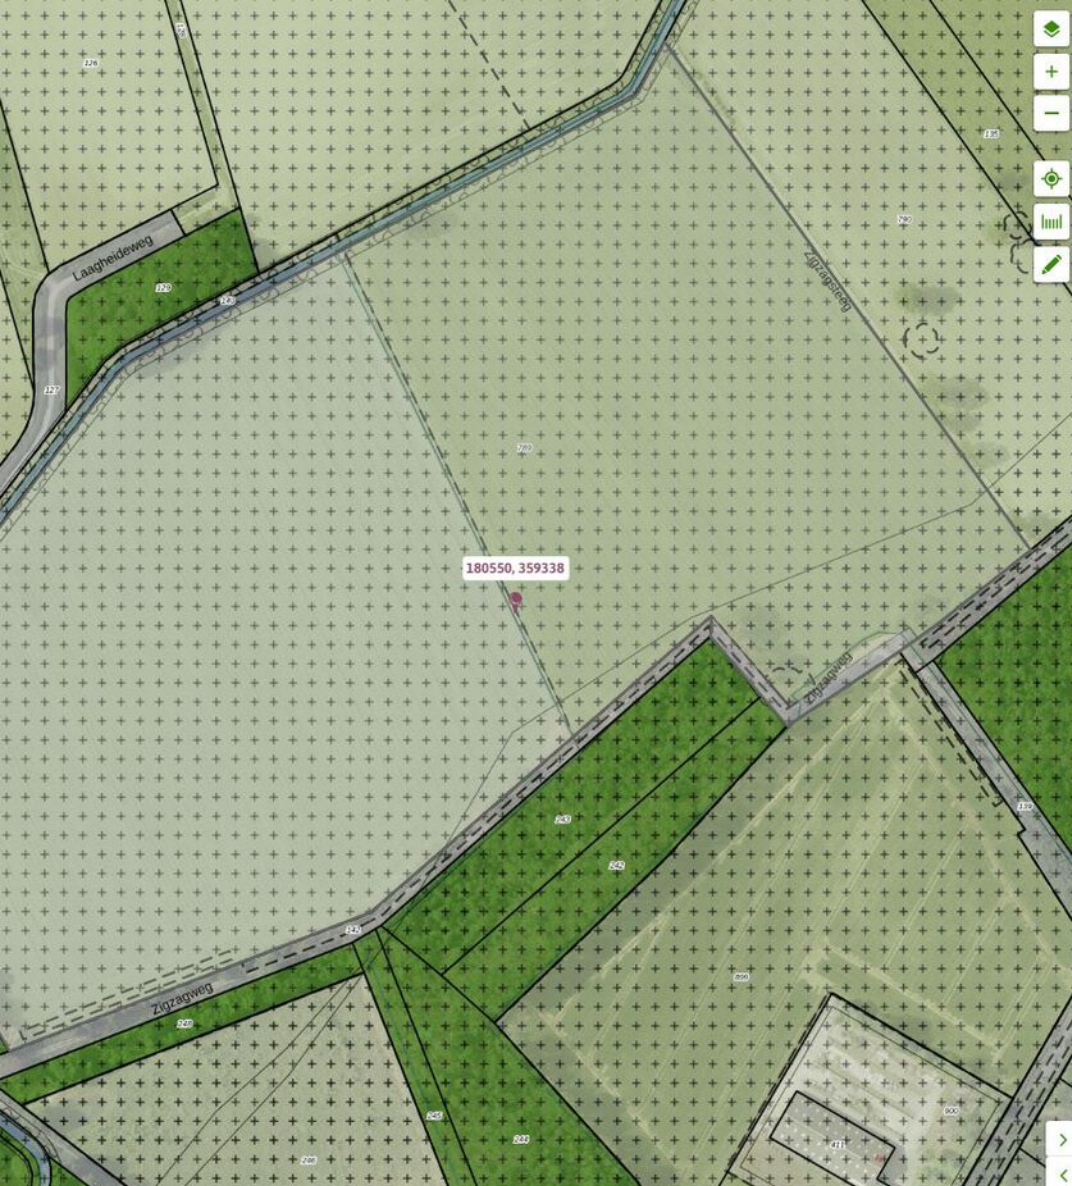

Buitengebied 2011

Bestemmingsplan Gemeente Weert

meer kenmerken ▾

vastgesteld 26-06-2013 - deels onherroepelijk in werking

Plekinfo Regels Bijlagen bij regels Bijlagen bij toelichting Gerelateerd

Overig

Bestemmingsvlakken (3)

Waarde - Beekdallandschap >

Agrarisch met waarden - Natuur- en landschapswaarden >

Agrarisch >

Funcieaanduidingen (1)

specifieke vorm van agrarisch - open gebied/heideontginningen

Gebiedsaanduidingen (1)

reconstructiewetzone - extensiveringsgebied >

Bestemmingsplan

Het perceel is gelegen in het bestemmingsplan 'Buitengebied 2011', vastgesteld door de gemeente Weert en deels onherroepelijk in werking per 26-06-2013.



Op het perceel zijn de volgende bestemmingsvlakken van toepassing:

Enkelbestemming: deels 'Agrarisch met waarden - Natuur- en landschapswaarden' en deels 'Agrarisch'

Dubbelbestemming: 'Waarde - Beekdallandschap'

Funcieaanduiding: 'specifieke vorm van agrarisch - open gebied/heideontginning'

Gebiedsaanduiding: 'reconstructiewetzone - extensiveringsgebied'

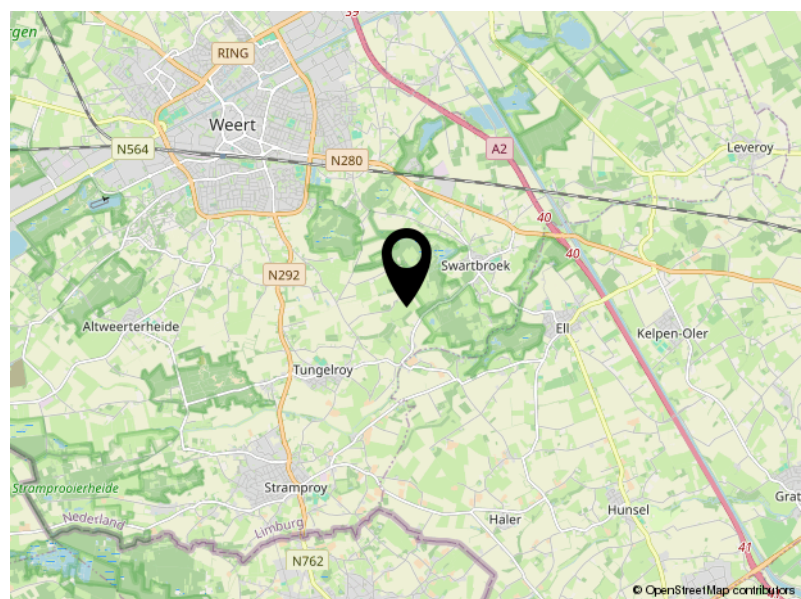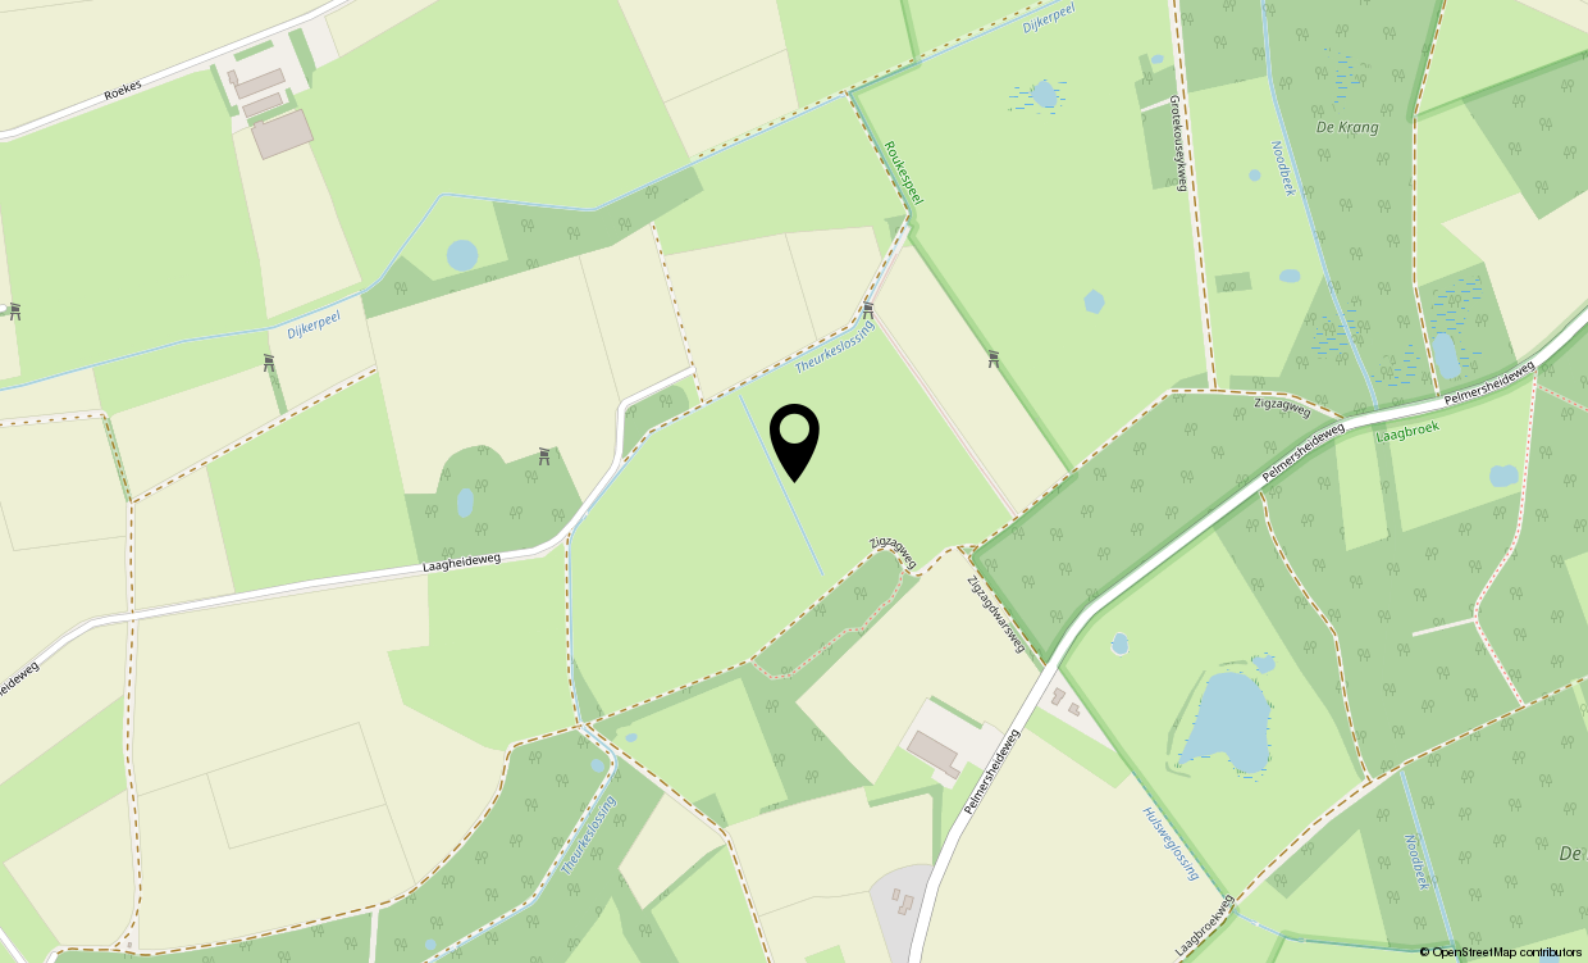

Locatie

ZIGZAGWEG/LAAGHEIDEWEG

Weert



De makelaars van Arvalis

Deskundig, eerlijk en resultaatgericht. Daarmee onderscheiden de makelaars van Arvalis zich in de markt. Ze bieden maatwerk, geven een eerlijk advies, gaan voor maximale waardevermeerdering en ontzorgen. Van een bespreking bij je thuis, een goede inspectie, een reële waardebeoordeling waarbij mogelijkheden tot waardevermeerdering maximaal benut worden, advies over presentatiemiddelen en het inzetten van marketingmiddelen tot het onderzoeken van de bouwkundige en juridische aspecten en waar nodig de inzet van een verkoopstylist.

Wij houden van persoonlijk contact met korte lijnen, bieden een aantrekkelijk courtage, leveren professionele presentaties, gaan resultaatgericht te werk en ontzorgen gedurende het hele traject.

De makelaars van Arvalis maken BuitenGewoon wonen en werken in het buitengebied mogelijk in heel Zuid-Nederland. Iedere makelaar heeft zijn eigen kennis, ervaring en netwerk. Samen met de andere makelaars en de adviseurs van Arvalis wordt het maximale resultaat bereikt.

Uw makelaar

Nard Driessen

06 4859 2874

ndriessen@arvalis.nl





Arvalis Makelaars, Buitengewoon Goed in onroerend goed

In Zuid-Nederland doen we als Arvalis Makelaars al meer dan 15 jaar waar we goed in zijn: wonen en werken in het buitengebied mogelijk maken.

Ben jij op zoek naar een landelijke woning? Arvalis heeft het grootste aanbod in de regio. Heb je de woning van je dromen gevonden maar moet er nog het een en ander aan gebeuren? Dan helpen de collega's van ontwerp- en bouwadvies je graag verder.

Heb jij een woning in het buitengebied en ben je op zoek naar iets kleineres? Arvalis realiseert maximale waardevermeerdering bij verkoop door bijvoorbeeld de bestemming te wijzigen, de woning te splitsen of door een extra bouwkvavel te realiseren. Door onze uitgebreide database met woningzoekenden weten wij bovendien welke woningen op korte termijn beschikbaar komen.

Ben jij (agrarisch) ondernemer en klaar voor de volgende stap in je ondernemerschap? Arvalis helpt je graag bij het aankopen van een nieuwe locatie of het verkopen van je huidige locatie. Onze makelaars hebben de kennis en ervaring in huis die nodig is om dit soort complexe processen tot een goed einde te brengen.

Arvalis Maastricht Airport

Europalaan 24
6199 AB Maastricht Airport
+31 (0)43 450 5100
info@arvalismakelaars.nl

Arvalis Roermond

Steegstraat 5
6041 EA Roermond
+31 (0)475 355 700
info@arvalismakelaars.nl

Arvalis Venlo

Villafloraweg 1
5928 SZ Venlo
+31 (0)478 578 257
info@arvalismakelaars.nl

Arvalis Deurne

Heuvelstraat 12
5751 HN Deurne
+31 (0)493 242 133
info@arvalismakelaars.nl

Arvalis 's-Hertogenbosch

Onderwijsboulevard 225
5223 DE 's-Hertogenbosch
+31 (0)73 217 3580
vastgoed@arvalis.nl

Arvalis Colijnsplaat

Noordlangeweg 42-B
4486 PR Colijnsplaat
+31 (0)133 247 747
vastgoed@arvalis.nl

Disclaimer

Wij stellen het op prijs als u ons naar aanleiding van de brochure en bezichtiging op de hoogte brengt van uw bevindingen zodat wij onze opdrachtgever kunnen informeren.

Deze brochure geeft u een indruk van het object en vormt slechts de uitnodiging tot het doen van een bieding.

De plattegronden in deze brochure zijn ter indicatie en gemaakt voor promotionele doeleinden. Aan deze plattegronden kunnen geen rechten worden ontleend.

Wij proberen u zo goed mogelijk te informeren over dit object. Echter als koper heeft u op grond van het burgerlijk wetboek bij de aankoop een onderzoeksplicht en bent u hier zelf voor verantwoordelijk. U kunt zich laten bijstaan door een makelaar.

Indien er met betrekking tot dit object onderhandelingen optreden die leiden tot een koopovereenkomst, zal door Arvalis een koopakte worden opgesteld overeenkomstig het laatst uitgegeven model vastgesteld door VastgoedPRO.

Eventueel door de koper te maken voorbehouden worden alleen opgenomen als deze in de onderhandelingen zijn afgesproken.

De koop door een natuurlijk persoon, die niet handelt in de uitoefening van een beroep of bedrijf, is pas rechtsgeldig als beide partijen de koopovereenkomst hebben ondertekend (schriftelijkheidsvereiste).

Tot zekerheid van de nakoming door koper zal in de koopovereenkomst standaard worden opgenomen dat koper een waarborgsom of een bankgarantie ter grootte van 10% van de koopsom verschuldigd is. De waarborgsom wordt gestort c.q. de bankgarantie wordt gesteld bij de notaris.



Stegstraat 5
6041 EA Roermond

+31 (0)475 355 700
info@arvalismakelaars.nl
www.arvalismakelaars.nl