

www.arvalismakelaars.nl

BuitenGewoon

mooi gelegen semi-bungalow



Wanssum

Gouverneur Houbenstraat 57

Vraagprijs:

€ 698.000 k.k.

arvalis



+31 (0)478 578 257

info@arvalismakelaars.nl

Landelijk wonen

Aan de rand van Wanssum ligt deze charmante vrijstaande semibungalow met carport, inpandige garage, kantoor/praktijkruimte, paardenstal met 4 paardenboxen, een open schuur, tuinkas en weiland. Het geheel is gelegen op een royaal perceel van 9.335 m²! Hier woon je heerlijk vrij met uitzicht over bossen en weilanden, en toch op korte afstand van het centrum van Wanssum.

Een ideale locatie voor een beroep aan huis en/of de hobbymatige paardenliefhebber die graag zijn paarden aan huis stalt!

De woning heeft alle woonruimtes op de begane grond waardoor deze woning levensloopbestendig te noemen is. De grote bergzolder biedt veel praktische opbergruimte. De woning is bovendien geheel onderkelderd en met de auto toegankelijk via een hellende inrit.



Bijzonderheden




Een greep uit de voorzieningen die deze woning zo comfortabel maken:

- een centraal stofzuigersysteem
- beveiligingscamera's
- geheel voorzien van rolluiken
- met mechanische ventilatie
- twee airco's met koel- en warmtefunctie
- 31 zonnepanelen en 2 omvormers
- beregeningsinstallatie met sproeipunten
- put met hydrofoor t.b.v. spoelen toilet en watergebruik buiten
- elektrisch oplaadpunt onder carport

- ✓ Vrije ligging en toch dichtbij het centrum van Wanssum
- ✓ Alle woonruimtes op begane grond; levensloopbestendig!
- ✓ Ruim perceel van 9.335 m²
- ✓ Inpandige (praktijk) ruimte met eigen ingang; ideaal voor een beroep aan huis!
- ✓ Geheel onderkelderd, o.a. bereikbaar met auto via inrit
- ✓ Met paardenstal (4 boxen) en weide direct aan huis

Kenmerken

Overdracht: Vraagprijs Aanvaarding	€ 698.000 k.k. in overleg
Bouw: Type object Bouwjaar Dak Vloeren Kozijnen Gevels	vrijstaande woning 1965 zadeldak bedekt met pannen, aan binnenzijde beschoten met eternit dakbeschot begane grond: beton, verdiepingvloer: hout, geïsoleerd met glaswol hardhouten kozijnen met deels HR-glas en deels HR++ glas gemetseld, spouw, geïsoleerd
Oppervlaktes en inhoud: Perceeloppervlakte Woonoppervlakte Oppervlakte externe bergruimte Oppervlakte overige inpandige ruimte Oppervlakte gebouwgebonden buitenruimte Inhoud	9.335 m ² 155 m ² 133 m ² 133 m ² 68 m ² 1.063 m ³
Indeling: Aantal bouwlagen Aantal kamers Aantal slaapkamers	3 6 2
Locatie: Ligging	aan rustige weg, landelijk gelegen
Tuin: Type tuin Staat	siertuin rondom verzorgd
Onderhoud: Binnen Buiten	goed goed
Energieverbruik: Energie label	C
Uitrusting: Verwarmingssysteem Warmtebron Warm water Parkeergelegenheid Heeft Airco Heeft een rookkanaal Glasvezel aanwezig Heeft een garage Nutsvoorzieningen Zonnepanelen aanwezig	c.v.-ketel, Nefit 2019, eigendom radiatoren, elektrische sfeerhaarden, mogelijkheid voor open haard, airco's met koel- en warmtefunctie c.v.-ketel, elektrische boiler (100 ltr) op eigen terrein ja, 2 ja, 2 aan straatzijde, niet in de woning garage in kelder, carport aanwezig gas, water, elektra, krachtstroom, riolering ja, 2015: 15 panelen x 265 Wp 2023: 16 panelen x 370 Wp Twee omvormers. Opbrengst ca. 9.895 Wp

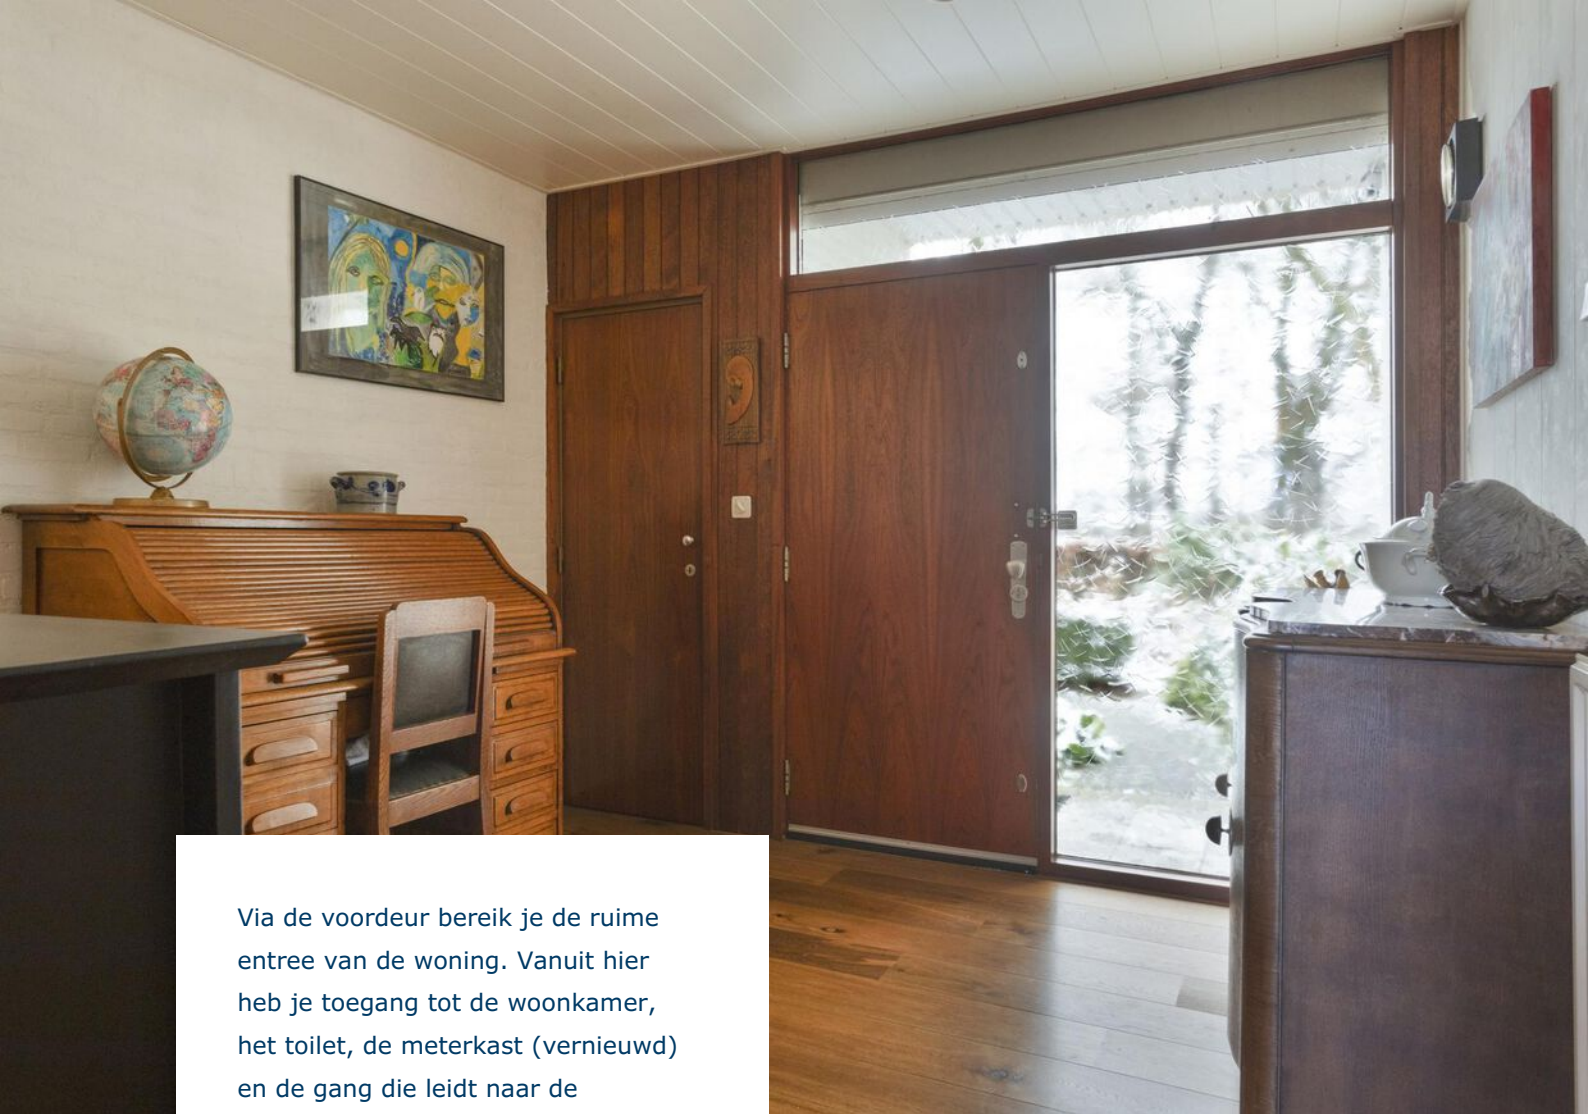

Via de voordeur bereik je de ruime entree van de woning. Vanuit hier heb je toegang tot de woonkamer, het toilet, de meterkast (vernieuwd) en de gang die leidt naar de slaapkamers, badkamer, het kantoor en een aparte kamer met trapogang naar de bergzolder. De centrale hal en gang is ingericht met eiken houten vloer en granol wanden.





De half betegelde toiletruimte is voorzien van een vrijhangend wandcloset en een fonteintje.

Via de achterdeur kom je binnen in de bijkeuken, ingericht met vloerbedekking en schoonmetselwerk.





De ruime woonkamer is aangenaam licht door de grote raampartijen en uitgebouwde sfeervolle erkers aan de voor- en tuinzijde. De gemetselde schouw met elektrische sfeerkachel geeft de kamer warmte en gezelligheid.

De ruimte is ingericht met een tijdloze eiken houten planken vloer en granol wanden.







De woonkamer staat in open verbinding met de keuken.



De open keuken heeft een keukenblok met Dekton aanrechtblad, 1,5 spoelbak, elektrische 4 pits kookplaat, afzuigkap en vaatwasser. Het grote raam biedt een heerlijk vrij uitzicht.

Er is voldoende ruimte voor een gezellige eettafel!

Vanuit de keuken heb je toegang tot de kelder.





Via de gang bereik je de twee slaapkamers, beiden van goed formaat!

De slaapkamer aan de voorzijde is ingericht met een laminaatvloer en granol wanden. Deze kamer beschikt over twee ruime muurkasten.



De grote slaapkamer is gelegen aan de achterzijde en staat in directe verbinding met de badkamer.

Ook deze kamer beschikt over twee ruime muurkasten en is ingericht met een Marmoleum vloerbedekking en granol wanden.



De geheel betegelde badkamer in neutrale kleurtinten is bereikbaar via de keuken, gang en grote slaapkamer en is voorzien van een douche en een wastafelmeubel.

Er zijn aansluitingen aanwezig voor het plaatsen van een toilet.





De trapopgang naar de bergzolder bevindt zich in een aparte kamer.

Deze kamer is per heden in gebruik voor het witgoed, maar kan ook uitstekend dienst doen als werk- of speelkamer.







Aan het einde de gang bevindt zich het kantoor. Deze ruimte was voorheen in gebruik als garage maar is gerenoveerd tot woonruimte met een aparte ingang aan de voorzijde en nog een loopdeur naar de tuin. De ruimte is ingericht met een Marmoleum vloer en is voorzien van een keukenblokje.

Een ideale plek voor een praktijkruimte of ander beroep aan huis!

De trap leidt naar een 2e bergzolder.

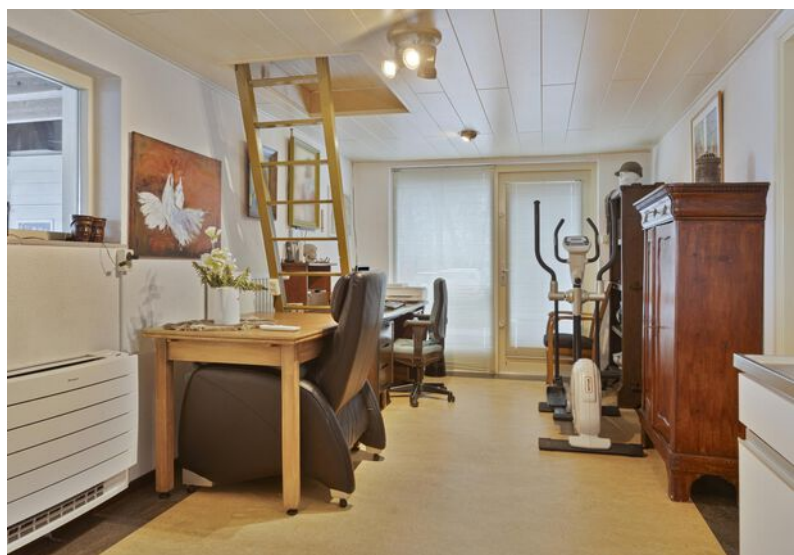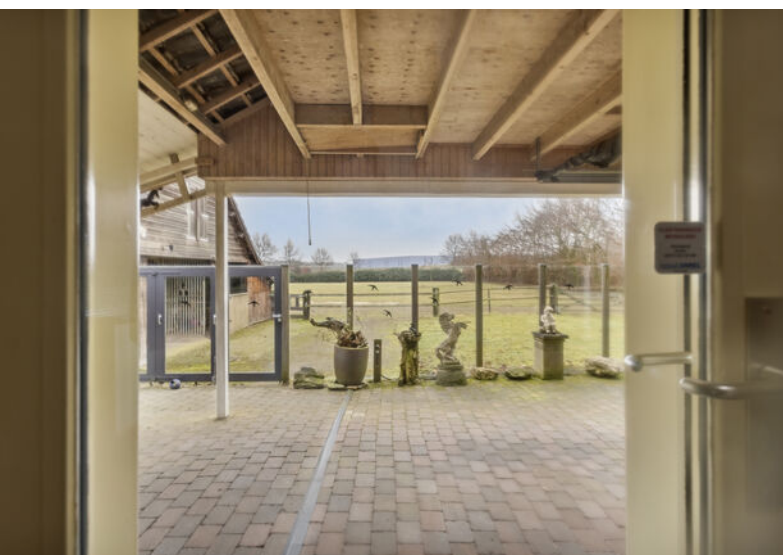



Via de royale beklinkerde oprit bereik je de carport met elektrische rolpoort. Onder de carport bevindt zich een oplaadpunt voor een elektrische auto en de unit van de airco.

Via een hellende inrit aan de achterzijde van de woning parkeer je de auto in de kelder.

Vrijwel de gehele woning is onderkelderd. Een afgesloten gedeelte is in gebruik als berging. Een trap leidt je naar de keuken, waarbij je de c.v.-ketel en de elektrische boiler passeert.





De woning is geheel vrij gelegen temidden van het groen.

Via het beklinkerde tuinpad in de voortuin bereik je de voordeur.

Grenzend aan de woning is een privacyrijk betegeld terras aangelegd. Vanuit hier heb je een heerlijk vrij uitzicht. Een fijne plek om te vertoeven!





Rondom de woning is een mooie siertuin aangelegd met een diversiteit aan beplanting, hagen en bomen.

De woning beschikt bovendien over een fraaie veranda waar je de nodige schaduw vindt op warme dagen.

Het beklinkerde erf leidt je naar de open schuur, tuinkas, houten tuinhuis en paardenstallen met hondenverblijf.





Aan de achterzijde bevindt zich de open schuur. Een houten schutting met poorten zorgt voor een opgeruimde aanblik. Op deze schuur liggen 31 zonnepanelen. Hier bevinden zich ook de omvormers en is krachtstroom geïnstalleerd.

Via een poort bereik je het weiland.

Het weiland is omgeven door een hekwerk met gaas en deels een beuken- en deels een laurierhaag.





De paardenstal beschikt over vier paardenboxen, een hooizolder, bergruimte en een hondenverblijf.

De stal grenst direct aan het weiland.





Straatbeeld





Omgeving

In Wanssum vinden we diverse basisvoorzieningen, een jachthaven en mogelijkheden voor sportvisserij. Hier heb je alles binnen handbereik. Het nabij gelegen Venray biedt uitgebreide voorzieningen zoals een schouwburg, bioscoop, winkelcentrum, diverse horecagelegenheden en scholen. Rondom Wanssum is volop natuur te vinden, met een afwisseling van bos en landbouwgebieden en dicht bij de rivier de Maas. Hier kun je heerlijk wandelen en fietsen. De uitvalswegen van Wanssum sluiten goed aan op de A73 (Venlo-Venray-Nijmegen).




Plattegrond begane grond




Aan de plattegronden kunnen geen rechten worden ontleend
 © Zihber www.zihber.nl

3D Plattegrond begane grond

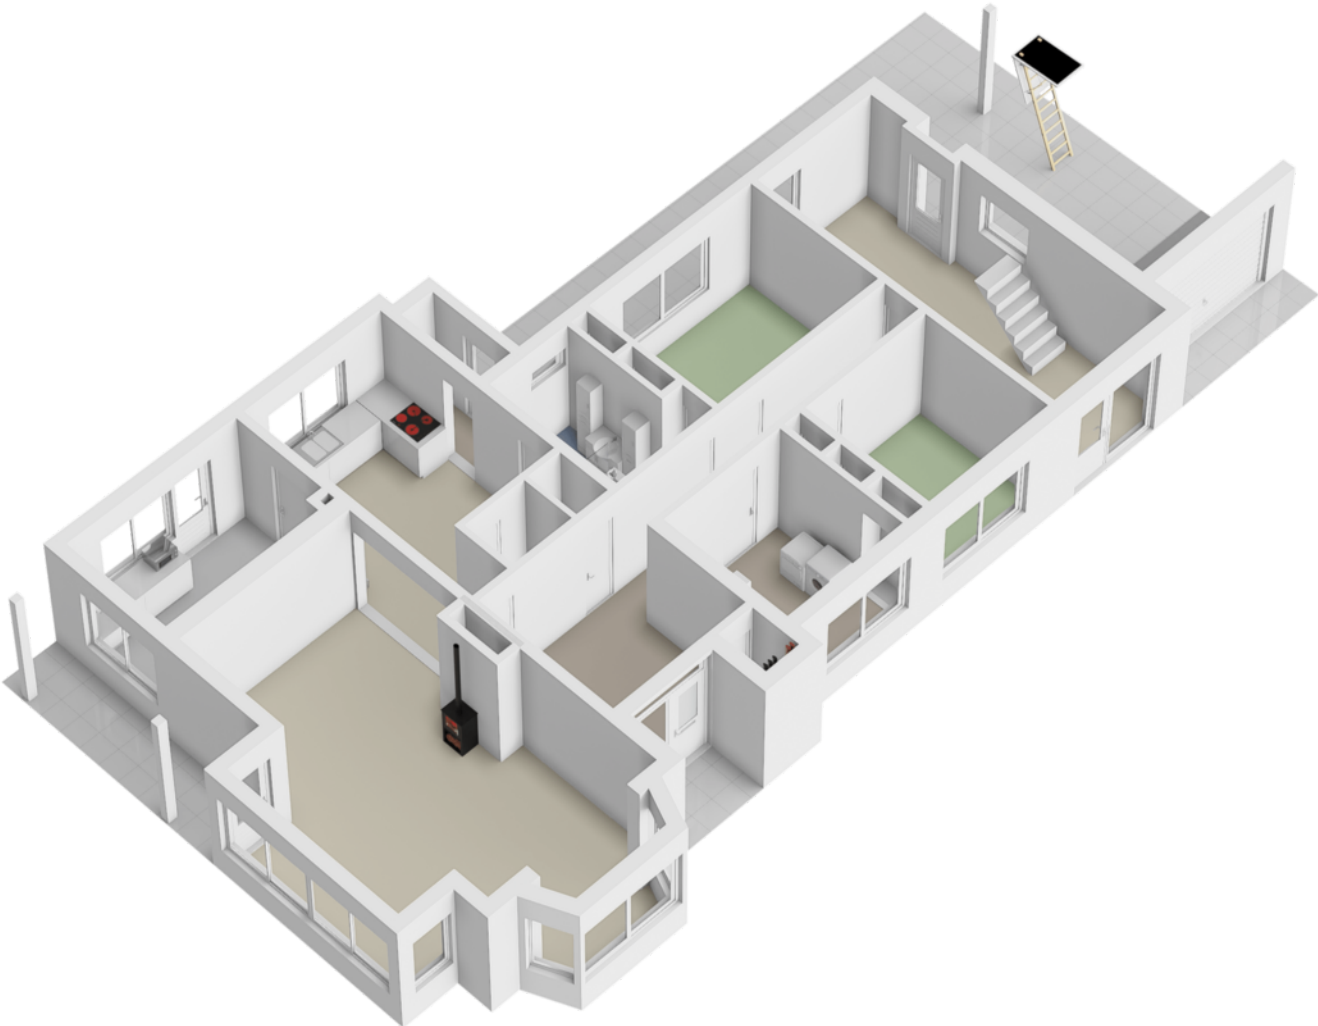


Plattegrond zolder

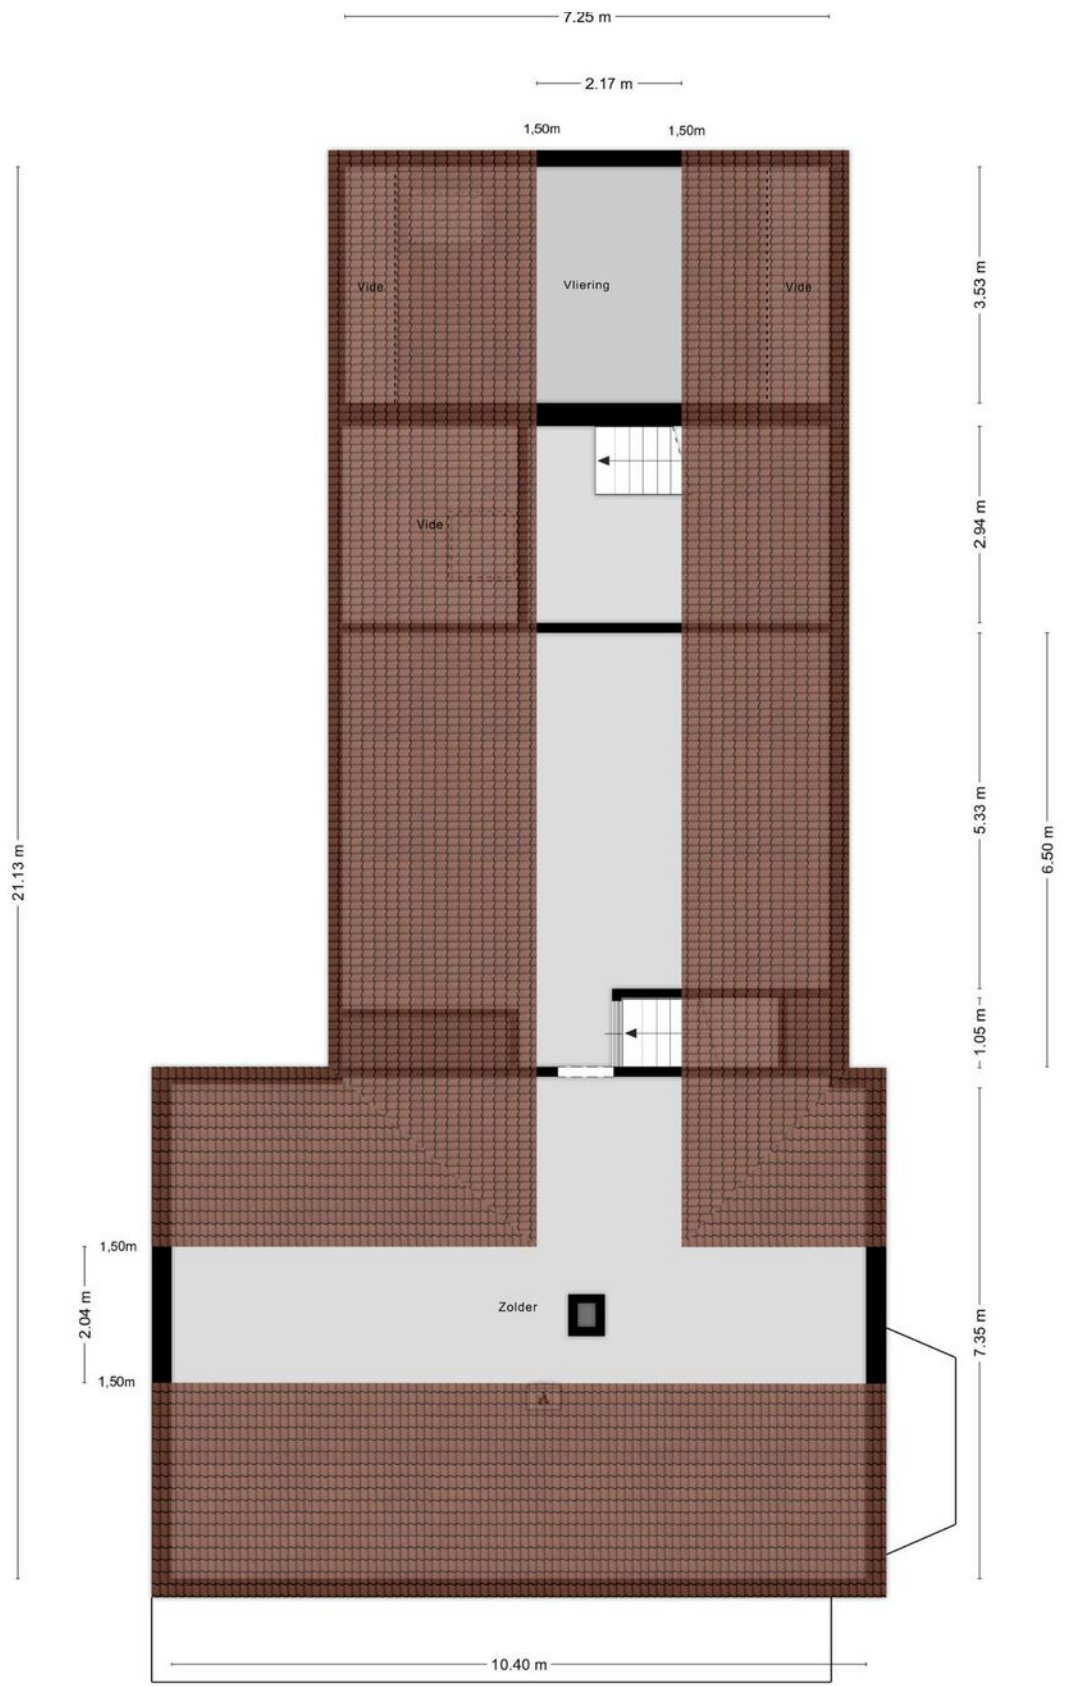


Aan de plattegronden kunnen geen rechten worden ontleend
© Zibbar www.zibbar.nl

Plattegrond kelder

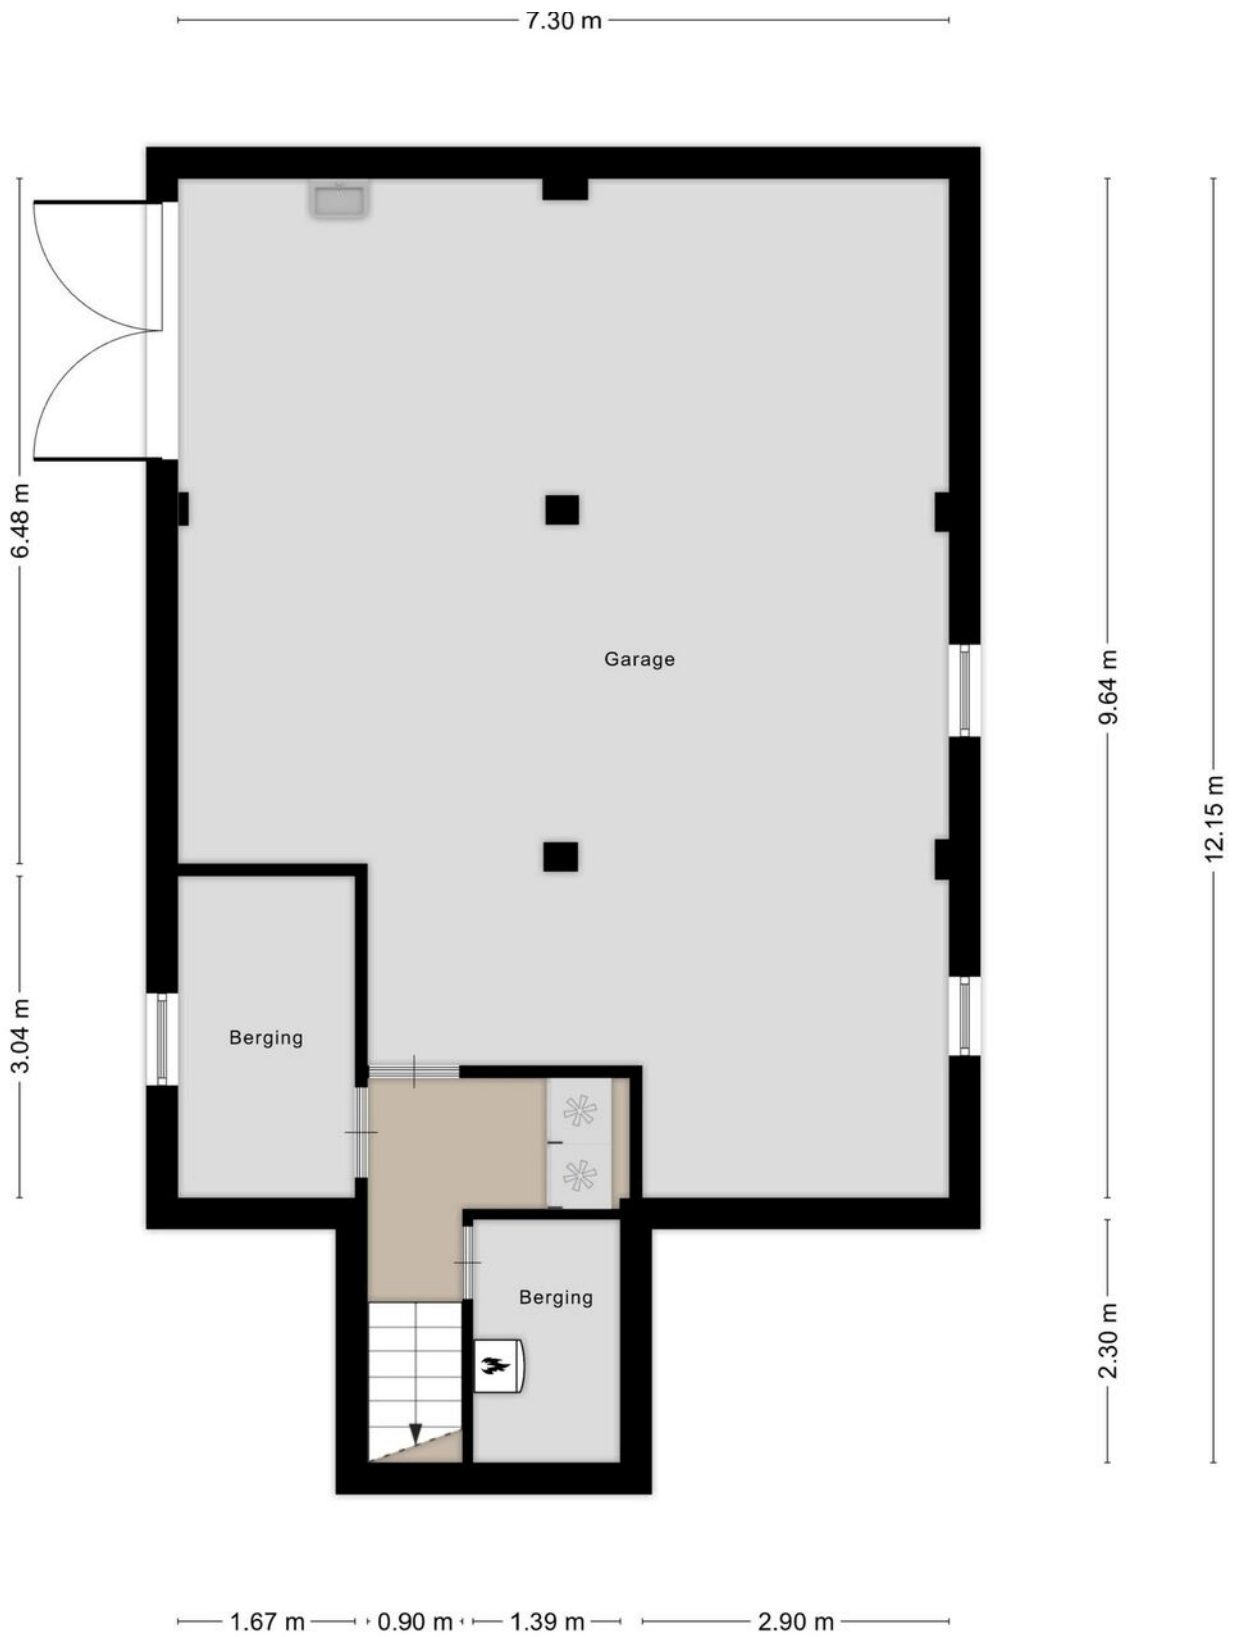


Aan de plattegronden kunnen geen rechten worden ontleend
© Zibber www.zibber.nl

Plattegrond zolder schuur

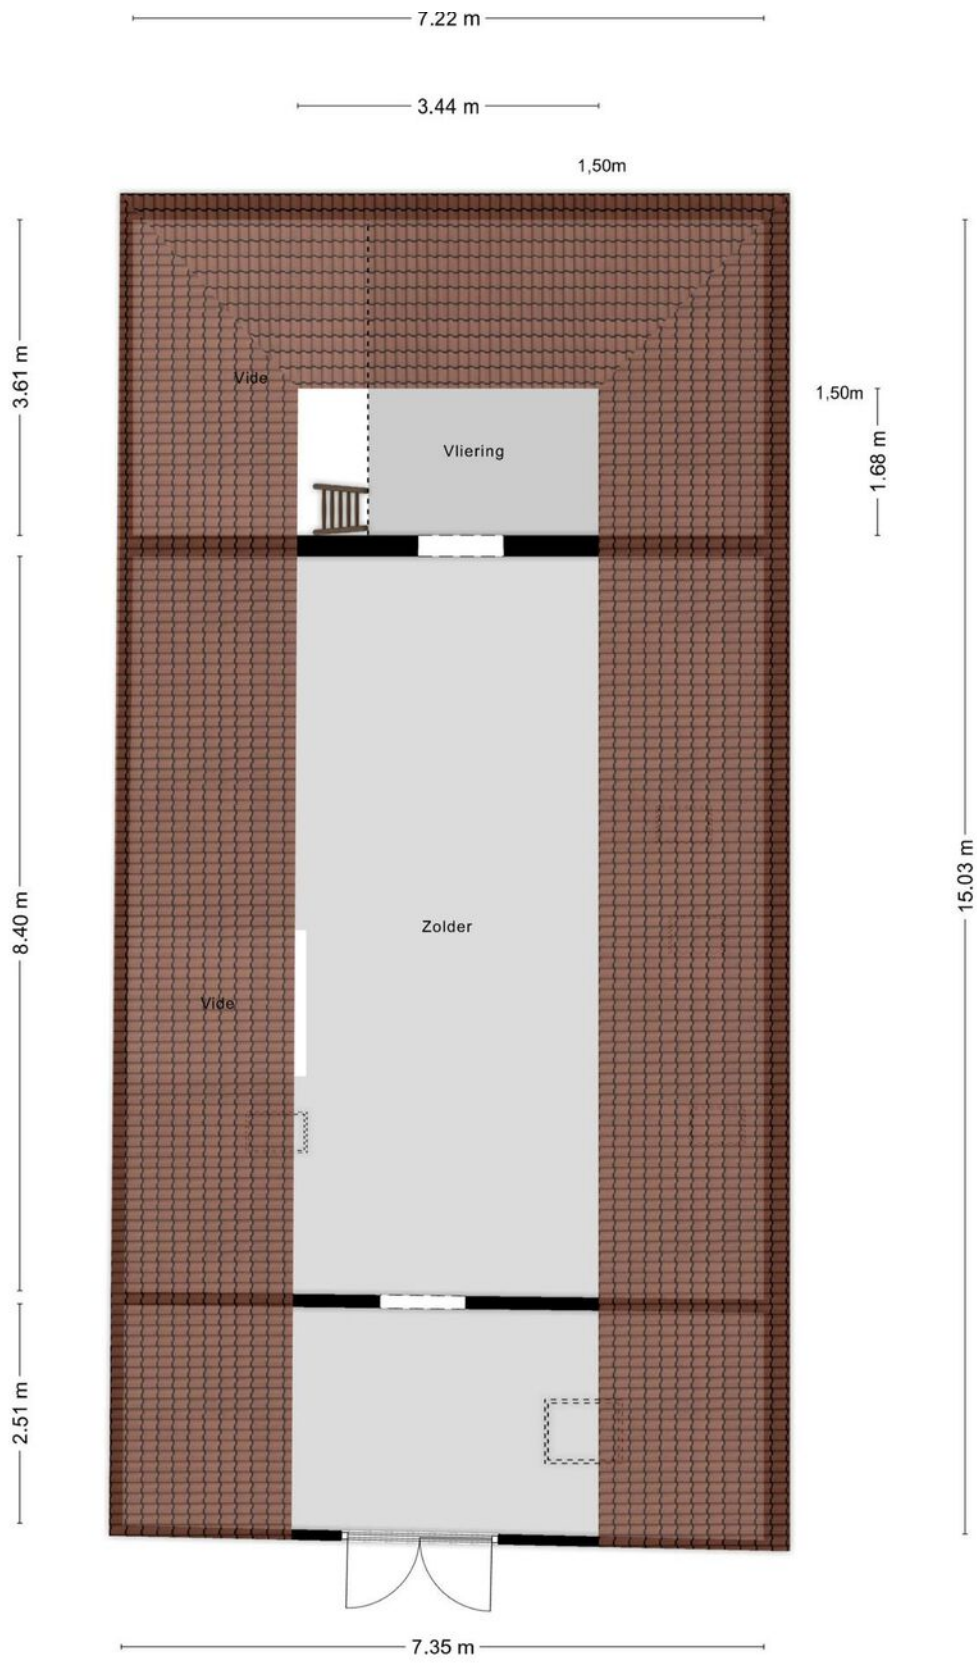


Aan de plattegronden kunnen geen rechten worden ontleend
© Zibber www.zibber.nl

Plattegrond paardenstal

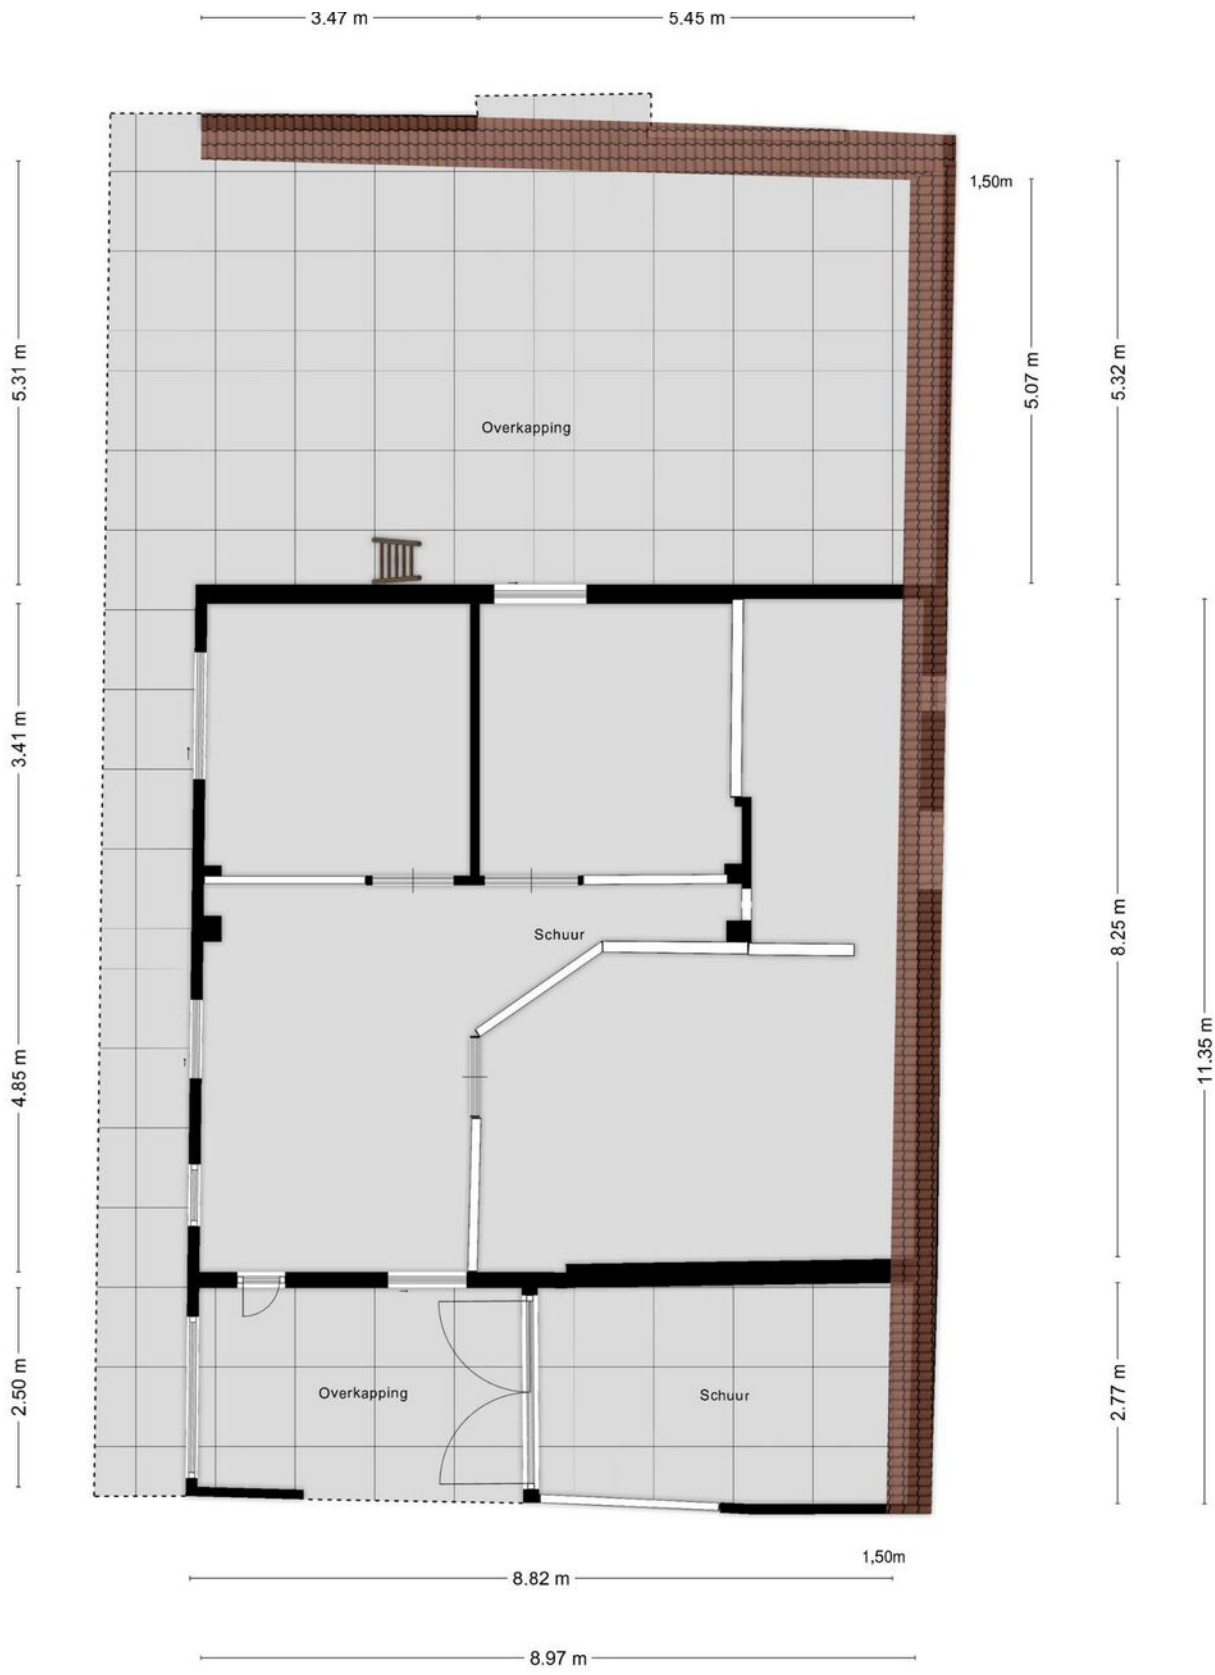


Aan de plattegronden kunnen geen rechten worden ontleend
© Zibber www.zibber.nl

Plattegrond schuur met open front



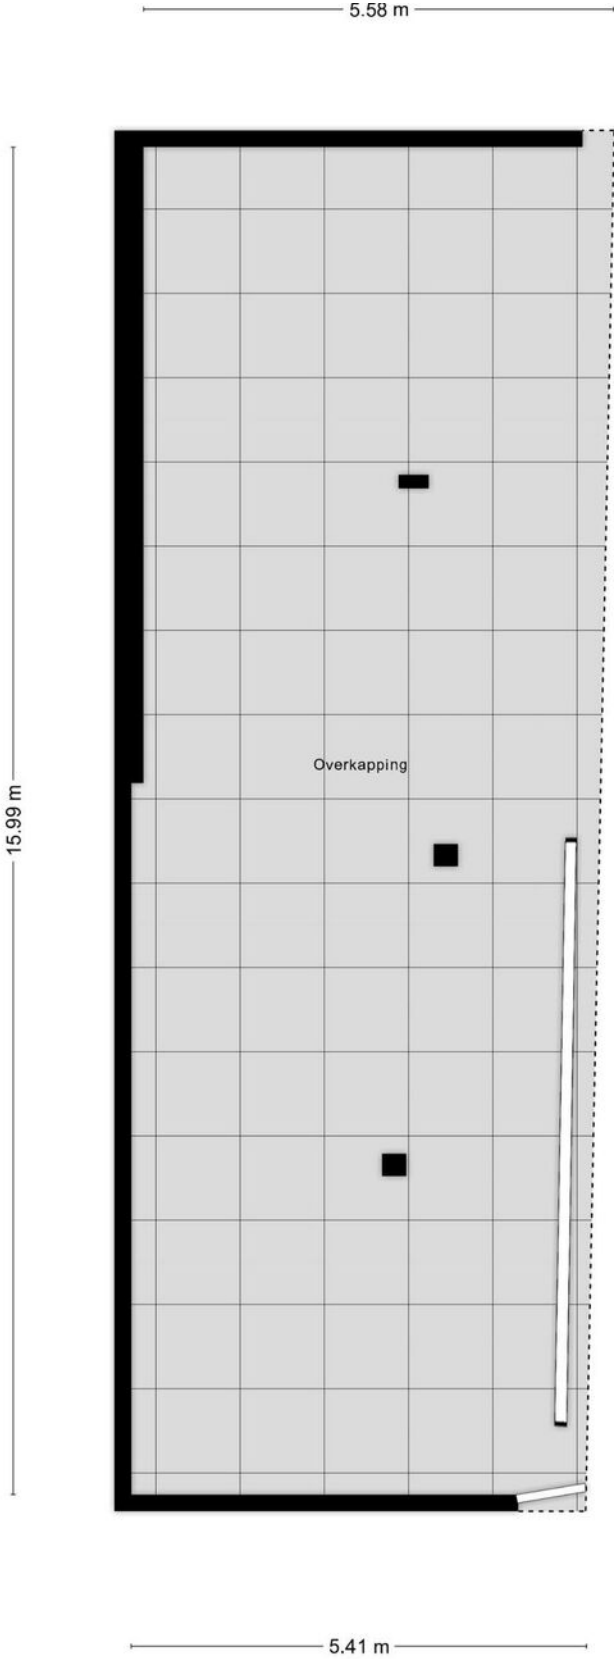


Aan de plattegronden kunnen geen rechten worden ontleend
© Zibber www.zibber.nl

Plattegrond tuinschuur

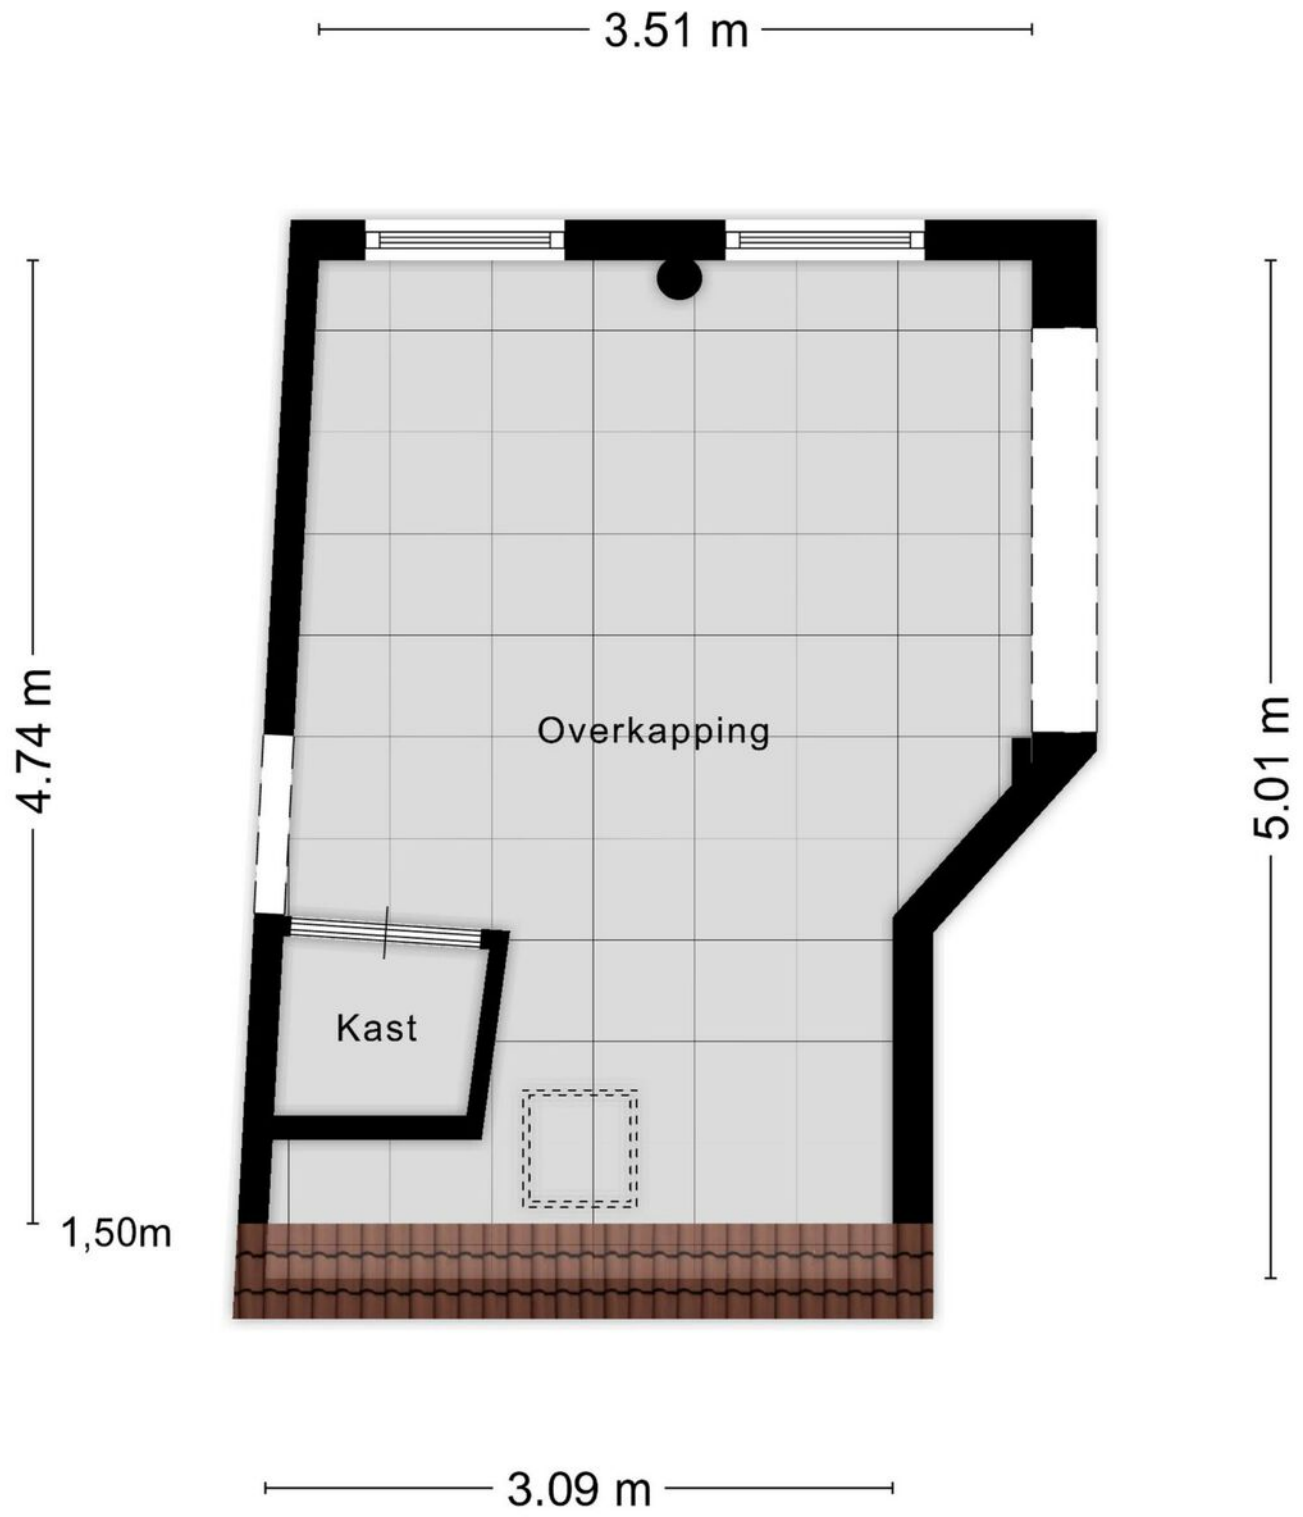

Aan de plattegronden kunnen geen rechten worden ontleend
© Zibber www.zibber.nl

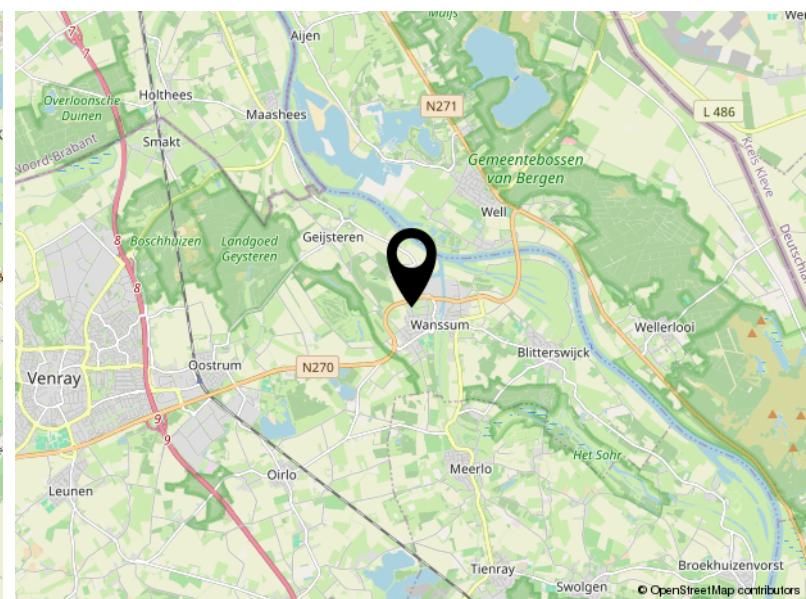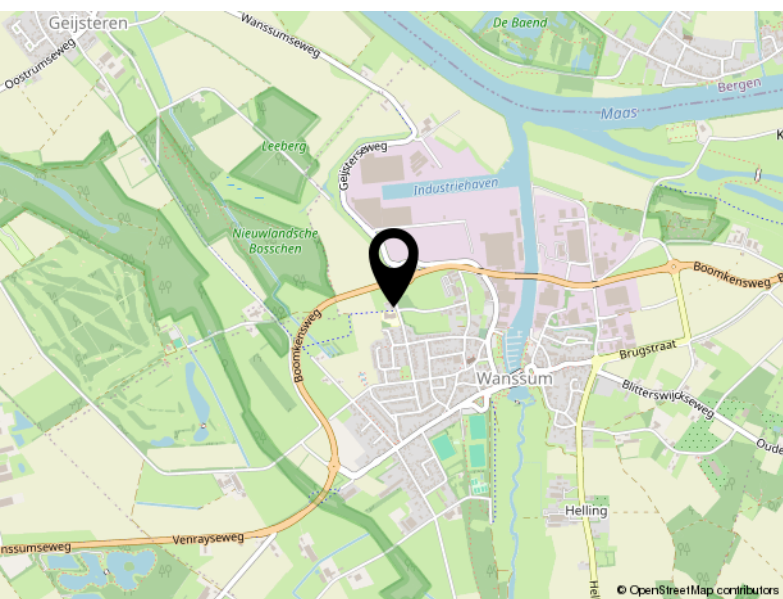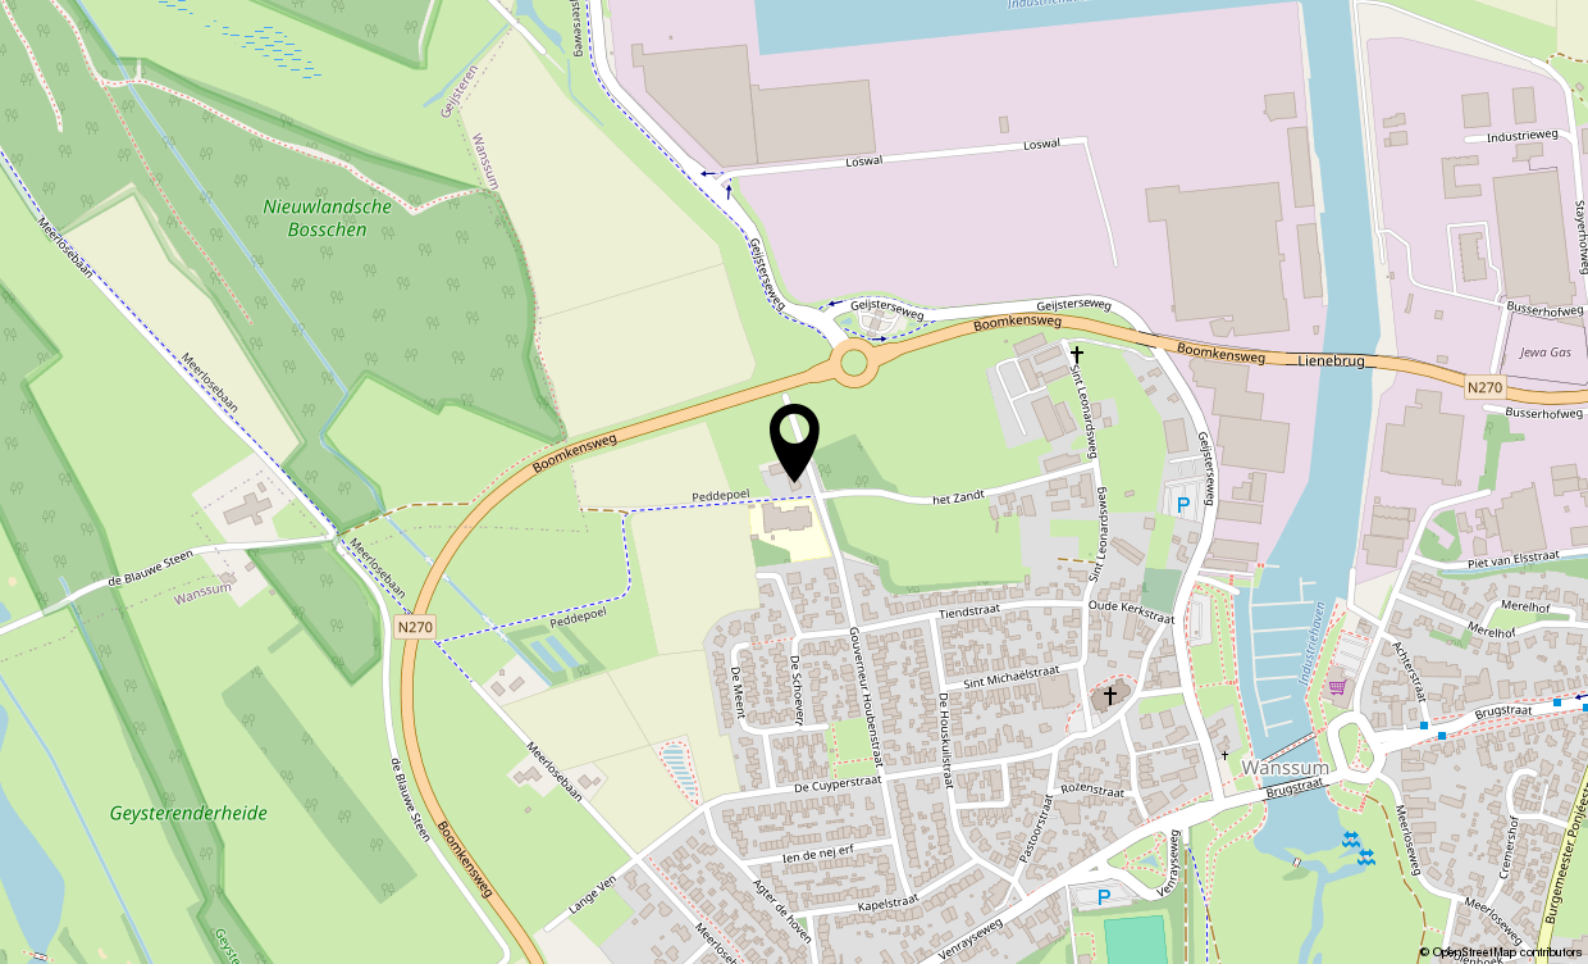

Locatie


GOUVERNEUR HOUBENSTRAAT 57

Wanssum

Kadaster

Kadastrale kaart

Uw referentie: Venlo FS

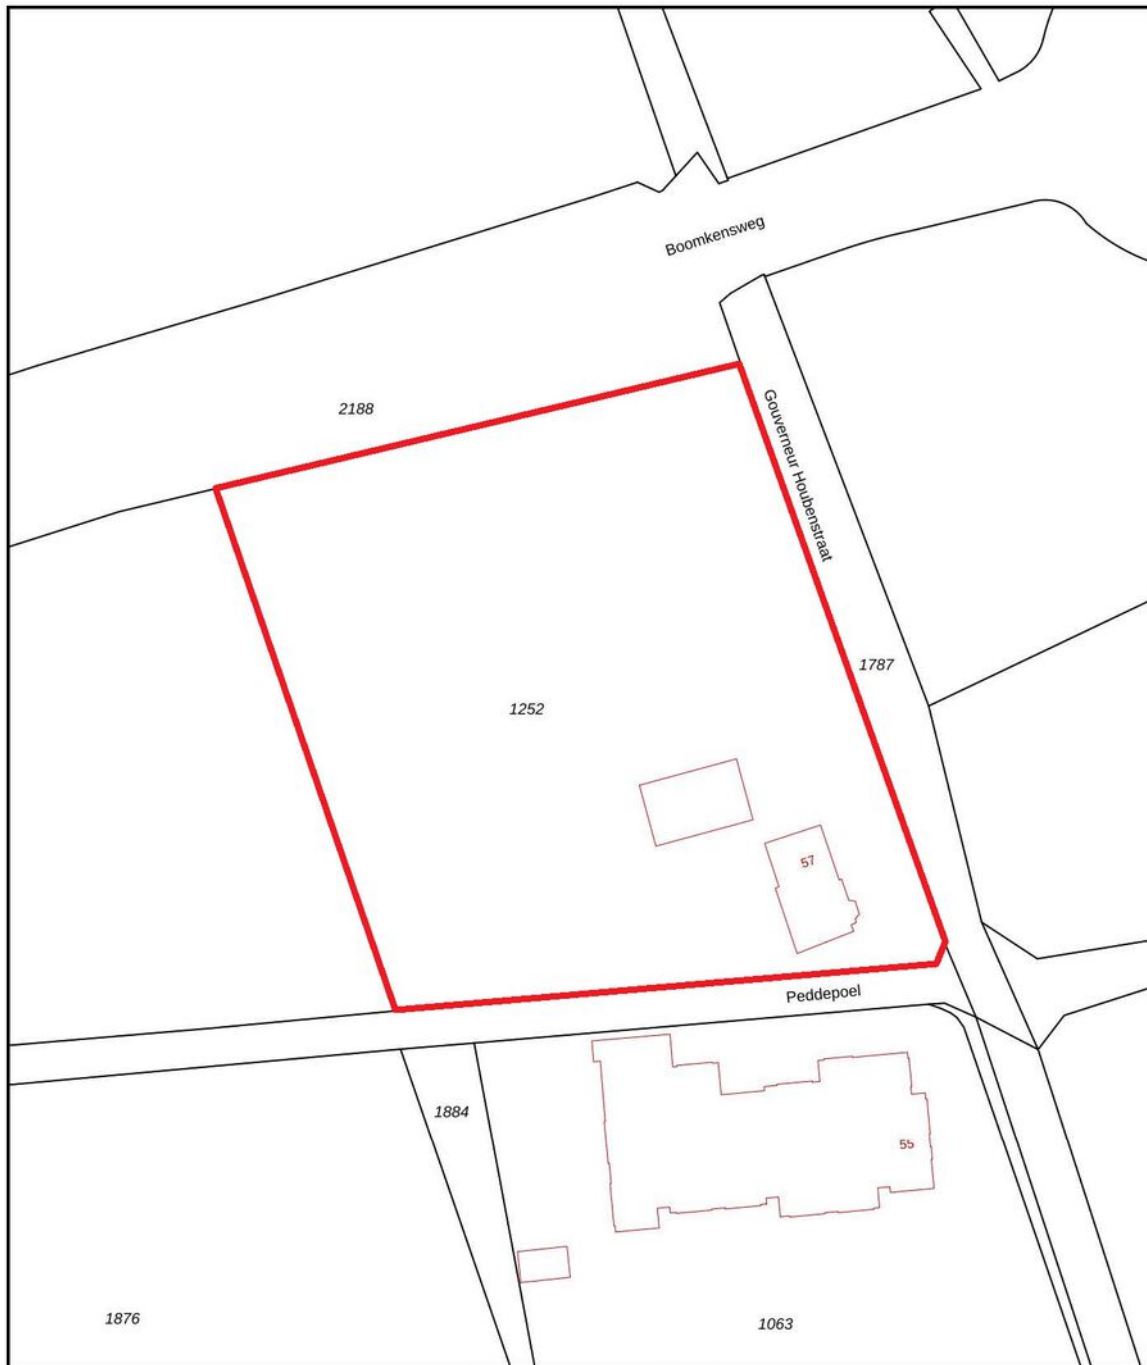

12345	Deze kaart is noordgericht	Schaal 1: 1000	
25	Perceelnummer	Kadastrale gemeente Wanssum	
—	Huisnummer	Sectie D	
—	Vastgestelde kadastrale grens	Perceel 1252	
—	Voorlopige kadastrale grens		
—	Administratieve kadastrale grens		
—	Bebouwing		

Voor een eensluidend uittreksel, geleverd op 26 november 2024
De bewaarder van het kadaster en de openbare registers

Aan dit uittreksel kunnen geen betrouwbare maten worden ontleend.
De Dienst voor het kadaster en de openbare registers behoudt zich de intellectuele eigendomsrechten voor, waaronder het auteursrecht en het databankrecht.



De makelaars van Arvalis

Deskundig, eerlijk en resultaatgericht. Daarmee onderscheiden de makelaars van Arvalis zich in de markt. Ze bieden maatwerk, geven een eerlijk advies, gaan voor maximale waardevermeerdering en ontzorgen. Van een bespreking bij je thuis, een goede inspectie, een reële waardebeoordeling waarbij mogelijkheden tot waardevermeerdering maximaal benut worden, advies over presentatiemiddelen en het inzetten van marketingmiddelen tot het onderzoeken van de bouwkundige en juridische aspecten en waar nodig de inzet van een verkoopstylist.

Wij houden van persoonlijk contact met korte lijnen, bieden een aantrekkelijk courtage, leveren professionele presentaties, gaan resultaatgericht te werk en ontzorgen gedurende het hele traject.

De makelaars van Arvalis maken BuitenGewoon wonen en werken in het buitengebied mogelijk in heel Zuid-Nederland. Iedere makelaar heeft zijn eigen kennis, ervaring en netwerk. Samen met de andere makelaars en de adviseurs van Arvalis wordt het maximale resultaat bereikt.

Uw makelaar

Frank Sijbers

06 2052 2634

fsijbers@arvalis.nl





Arvalis Makelaars, Buitengewoon Goed in onroerend goed

In Zuid-Nederland doen we als Arvalis Makelaars al meer dan 15 jaar waar we goed in zijn: wonen en werken in het buitengebied mogelijk maken.

Ben jij op zoek naar een landelijke woning? Arvalis heeft het grootste aanbod in de regio. Heb je de woning van je dromen gevonden maar moet er nog het een en ander aan gebeuren? Dan helpen de collega's van ontwerp- en bouwadvies je graag verder.

Heb jij een woning in het buitengebied en ben je op zoek naar iets kleineres? Arvalis realiseert maximale waardevermeerdering bij verkoop door bijvoorbeeld de bestemming te wijzigen, de woning te splitsen of door een extra bouwkvavel te realiseren. Door onze uitgebreide database met woningzoekenden weten wij bovendien welke woningen op korte termijn beschikbaar komen.

Ben jij (agrarisch) ondernemer en klaar voor de volgende stap in je ondernemerschap? Arvalis helpt je graag bij het aankopen van een nieuwe locatie of het verkopen van je huidige locatie. Onze makelaars hebben de kennis en ervaring in huis die nodig is om dit soort complexe processen tot een goed einde te brengen.

Arvalis Maastricht Airport

Europalaan 24
6199 AB Maastricht Airport
+31 (0)43 450 5100
info@arvalismakelaars.nl

Arvalis Roermond

Steegstraat 5
6041 EA Roermond
+31 (0)475 355 700
info@arvalismakelaars.nl

Arvalis Venlo

Villafloraweg 1
5928 SZ Venlo
+31 (0)478 578 257
info@arvalismakelaars.nl

Arvalis Deurne

Heuvelstraat 12
5751 HN Deurne
+31 (0)493 242 133
info@arvalismakelaars.nl

Arvalis 's-Hertogenbosch

Onderwijsboulevard 225
5223 DE 's-Hertogenbosch
+31 (0)73 217 3580
vastgoed@arvalis.nl

Arvalis Colijnsplaat

Noordlangeweg 42-B
4486 PR Colijnsplaat
+31 (0)133 247 747
vastgoed@arvalis.nl

De meest gestelde vragen bij het aankopen van een woning

1. Wanneer ben ik in onderhandeling?

Je bent pas in onderhandeling met de verkopende partij als deze reageert op je bod door:

- a) Een tegenbod te doen.
- b) Expliciet te melden dat jullie in onderhandeling zijn.

Je bent dus nog niet in onderhandeling als de verkopende makelaar zegt dat hij je bod met de verkoper zal bespreken.

2. Mag de makelaar doorgaan met bezichtigingen als er al over een bod onderhandeld wordt?

Ja, dat mag. Een onderhandeling hoeft namelijk niet tot een verkoop te leiden. Bovendien zal de verkoper waarschijnlijk graag willen weten of er meer belangstelling is. Ook mag er met meerdere geïnteresseerde kopers tegelijkertijd onderhandeld worden. Een makelaar moet dit wel duidelijk aan alle partijen melden. Vaak zal de makelaar belangstellenden mededelen dat er al een bod ligt of dat er onderhandelingen gaande zijn. De makelaar doet geen mededelingen over de hoogte van de biedingen. Dit zou overbieden kunnen uitlokken.

3. Wanneer ik de vraagprijs bied, moet de verkoper de woning dan aan mij verkopen?

Nee, de verkoper is niet verplicht de woning dan aan jou te verkopen. De Hoge Raad heeft bepaald dat de vraagprijs gezien moet worden als een uitnodiging tot het doen van een bod. Ook als je de vraagprijs biedt, kan de verkoper dus beslissen of hij je bod wel of niet aanvaardt, of (via zijn makelaar) een tegenbod doet.

4. Kan de verkoper de vraagprijs van een woning tijdens de onderhandeling verhogen?

Ja, de verkoper kan besluiten de vraagprijs te verhogen of te verlagen. Daarnaast heb je als potentiële koper ook het recht tijdens de onderhandelingen je bod te verlagen. Zodra de verkopende partij een tegenbod doet, vervalt namelijk je eerdere bod.

5. Mag een makelaar tijdens de onderhandeling het systeem van verkoop wijzigen?

Ja, dat mag. Soms zijn er zo veel belangstellenden die de vraagprijs bieden of benaderen, dat het moeilijk te bepalen is wie de beste koper is. Op dat moment kan de verkoper – op advies van zijn makelaar – besluiten de biedingsprocedure te wijzigen in bijvoorbeeld een inschrijvingsprocedure. In deze procedure krijgen alle bidders een gelijke kans om een bod uit te brengen. De makelaar dient uiteraard eerst eventueel eerder gedane toezeggingen of afspraken na te komen, voordat de procedure veranderd wordt.

6. Wat is een optie?

Het begrip 'optie' wordt op twee manieren gebruikt:

a) In juridische zin geeft een optie een partij (in dit geval de koper) de keuze om door een eenzijdige verklaring een koopovereenkomst met een andere partij (de verkoper) te sluiten. Beide partijen zijn het dan eens over de voorwaarden van de koop, maar de koper krijgt bijvoorbeeld nog een week bedenktijd. Bij de aankoop van een nieuwbouwwoning is zo'n optie gebruikelijk. Bij de aankoop van een bestaande woning niet.

b) Bij de aankoop van bestaande woningen wordt het begrip 'optie' eigenlijk ten onrechte gebruikt. 'Optie' heeft dan de betekenis van bepaalde afspraken die een verkopende makelaar maakt met een geïnteresseerde koper tijdens het onderhandelings-proces. Bijvoorbeeld de toezegging dat de koper een paar dagen bedenktijd krijgt voor het uitbrengen van een bod. De koper kan deze tijd gebruiken om beter inzicht te krijgen in zijn financiering of de gebruiksmogelijkheden van de woning. De makelaar zal in deze periode bij andere geïnteresseerde partijen aangeven, dat op de woning een optie rust. Een optie kun je niet eisen. De verkoper beslist in overleg met de makelaar of dergelijke opties worden gegeven.

7. Moet de makelaar met mij als eerste in onderhandeling als ik de eerste ben die een afspraak maakt voor een bezichtiging? Of als ik als eerste een bod uitbreng?

Nee, dit hoeft niet. De verkoper bepaalt samen met de verkopende makelaar met wie hij in onderhandeling gaat. Vraag als koper de verkopende makelaar van te voren naar de verkoopprocedure die gehanteerd wordt om teleurstelling te voorkomen.

8. Hoe komt de koop tot stand?

Als verkoper en koper het eens zijn over de belangrijkste zaken - onder andere prijs, leveringsdatum, ontbindende voorwaarden en eventuele afspraken over roerende zaken -, dan legt de verkopende makelaar de afspraken vast in de koopovereenkomst. Pas als beide partijen de koopovereenkomst hebben ondertekend, komt de koop tot stand. Ontbindende voorwaarden zijn een belangrijk aandachtspunt van de koopovereenkomst. Als je deze opgenomen wilt hebben in de koopovereenkomst, dan moet je dit meenemen in de onderhandelingen. Als koper krijg je niet automatisch een ontbindende voorwaarde. Koper en verkoper moeten het eens zijn over aanvullende afspraken en ontbindende voorwaarden voordat de koopovereenkomst wordt opgemaakt. De koop komt pas tot stand op het moment dat de koopovereenkomst door beide partijen is ondertekend. Dit vloeit voort uit de Wet Koop onroerende zaak en heet het schriftelijkheidsvereiste. Een mondelinge of per e-mail bevestigde afspraak is dus niet voldoende. Zodra de verkoper en de koper de koopovereenkomst hebben ondertekend en de koper (en eventueel de notaris) een afschrift van de overeenkomst heeft ontvangen, treedt voor de particuliere koper de wettelijke bedenktijd in werking. Binnen deze tijd kun je als koper alsnog afzien van de koop. Na deze tijd is de koop definitief rond, tenzij de ontbindende voorwaarden van toepassing zijn.

9. Wat houdt de drie dagen bedenktijd voor de koper precies in?

De wettelijk vastgestelde drie dagen bedenktijd houdt in dat je als koper zonder opgaaf van redenen de koop kunt ontbinden.

De bedenktijd van drie dagen gaat in zodra een kopie van de getekende koopovereenkomst aan de koper ter hand is gesteld. De bedenktijd kan langer duren dan drie dagen als deze eindigt op een zaterdag, zondag of algemeen erkende feestdag. Hiervoor zijn regels opgesteld. De makelaar kan precies aangeven tot wanneer de bedenktijd loopt.

10. Mag ik als koper advies van de verkopende makelaar verwachten?

De verkopende makelaar vertegenwoordigt de belangen van de verkoper. Hij zal de verkoper adviseren tijdens het verkoopproces. De verkopende makelaar kan en mag daarom niet tegelijkertijd jouw belangen behartigen. Als je dus begeleiding en advies wilt tijdens het aankoopproces, dan is het verstandig zelf een aankopende makelaar in te schakelen.

11. Hoe wordt het aantal vierkante meters van een woning bepaald?

De makelaars zijn verplicht het aantal vierkante meters van een woning te meten volgens een branchebreed afgesproken meetinstructie. Deze instructie beschrijft precies wat er wel of niet wordt meegerekend als gebruiksoppervlakte van een woning of appartement. Hierbij wordt onderscheid gemaakt naar vier ruimten:

- a) Woonruimte, zoals woon- en slaapkamers, wc, gang en meterkast.
- b) Overige inpandige ruimte, zoals aangebouwde garage en zolder met vlizotrap.
- c) Gebouwbonden buitenruimte, zoals balkon en loggia.
- d) Externe bergruimte, zoals losstaande schuur en losstaande garage.

Aandachtspunt bij het bepalen van de gebruiksoppervlakte is bijvoorbeeld dat alleen daar wordt gemeten waar de hoogte minimaal 1,5 meter is. De buitenmuren worden niet meegemeten, de binnenmuren wel. Nissen kleiner dan 0,5 m² worden genegeerd.

Heeft u andere vragen die te maken hebben met de aan- en/of verkoop van uw woning? Neem dan geheel vrijblijvend contact op met een van onze makelaars.

We helpen u graag!

Disclaimer

Wij stellen het op prijs als u ons naar aanleiding van de brochure en bezichtiging op de hoogte brengt van uw bevindingen zodat wij onze opdrachtgever kunnen informeren.

Deze brochure geeft u een indruk van het object en vormt slechts de uitnodiging tot het doen van een bieding.

De plattegronden in deze brochure zijn ter indicatie en gemaakt voor promotionele doeleinden. Aan deze plattegronden kunnen geen rechten worden ontleend.

Wij proberen u zo goed mogelijk te informeren over dit object. Echter als koper heeft u op grond van het burgerlijk wetboek bij de aankoop een onderzoeksplicht en bent u hier zelf voor verantwoordelijk. U kunt zich laten bijstaan door een makelaar.

Indien er met betrekking tot dit object onderhandelingen optreden die leiden tot een koopovereenkomst, zal door Arvalis een koopakte worden opgesteld overeenkomstig het laatst uitgegeven model vastgesteld door VastgoedPRO. Eventueel door de koper te maken voorbehouden worden alleen opgenomen als deze in de onderhandelingen zijn afgesproken.

De koop door een natuurlijk persoon, die niet handelt in de uitoefening van een beroep of bedrijf, is pas rechtsgeldig als beide partijen de koopovereenkomst hebben ondertekend (schriftelijkheidsvereiste).

Tot zekerheid van de nakoming door koper zal in de koopovereenkomst standaard worden opgenomen dat koper een waarborgsom of een bankgarantie ter grootte van 10% van de koopsom verschuldigd is. De waarborgsom wordt gestort c.q. de bankgarantie wordt gesteld bij de notaris.

Koper wordt in de gelegenheid gesteld de woning voor aankoop te laten keuren door een erkend bouwkundige. De kosten hiervan zijn voor rekening van koper.

In de koopakte worden, indien van toepassing, standaard de navolgende clausules opgenomen:

Ouderdomsclausule (meer dan 25 jaar oud):

Koper verklaart ermee bekend te zijn dat de onroerende zaak meer dan 25 jaar oud is, wat betekent dat de eisen die aan de bouwkwaliteit gesteld mogen worden aanzienlijk lager liggen dan bij nieuwe woningen. Tenzij de verkoper de kwaliteit hiervan gegarandeerd heeft, staat hij niet in voor de funderingen, de vloeren, de leidingen, voor de elektriciteit, water en gas, de riolering en de afwezigheid van enig ongedierte c.q. schimmels (zoals bijvoorbeeld houtworm, boktor, zwam etc.) en de eventuele afwezigheid van doorslaand en/of optrekkend vocht. Bouwkundige kwaliteitsgebreken worden geacht niet belemmerend te werken op het in artikel 6.3 van de koopakte omschreven woongebruik.

Disclaimer

Niet zelf bewoningsclausule:

Verkoper heeft koper uitdrukkelijk geattendeerd op het feit dat verkoper het verkochte niet zelf feitelijk heeft gebruikt/bewoond en dat hij derhalve koper niet heeft kunnen informeren over eigenschappen van c.q. gebreken aan het verkochte, waarvan hij op de hoogte zou zijn geweest als hij het verkochte zelf feitelijk had gebruikt. In dit kader zijn partijen uitdrukkelijk overeen gekomen dat dergelijke eigenschappen c.q. gebreken voor risico en rekening van koper komen en dat bij de vaststelling van de koopsom hiermee rekening is gehouden. Om dit risico voor koper te beperken heeft verkoper koper in de gelegenheid gesteld een bouwkundige inspectie uit te doen voeren. Hiervan heeft koper wel/geen gebruik van gemaakt.

Asbestclausule (bouwjaar vóór 1993):

Aan koper is bekend dat in de onroerende zaak welke gebouwd is vóór 1993 asbest verwerkt kan zijn. In de tijd waarin het verkochte werd vervaardigd was het te doen gebruikelijk om asbest te verwerken. Bij eventuele verwijdering van asbesthoudende materialen dienen op grond van milieuwetgeving speciale maatregelen te worden getroffen. Koper verklaart hiermee bekend te zijn en vrijwaart verkoper voor alle aansprakelijkheid die uit de aanwezigheid van enige asbesthoudende stof in het verkochte kan voortvloeien.

Aan deze brochure kunnen geen rechten worden ontleend.



Villafloraweg 1
5928 SZ Venlo

+31 (0)478 578 257
info@arvalismakelaars.nl
www.arvalismakelaars.nl